


### Eeser Buiten kavel 2.

Oppervlakte totaal: 2.000 m<sup>2</sup>

#### Legenda

- Kavel
- Deel kavel in water
- Bouwgrens
- Insteek krekken
- Waterlijn krekken
- Bodemlijn krekken
- DWA-riool
- Kwel-riool
- +0.30 As-hoogte weg t.o.v. N.A.P.
- +0.80 Advies vloerpeilhoogte t.o.v. N.A.P.
- +0.45 Afwerkhoogte kavel BRM t.o.v. N.A.P.
- Verwachte locatie kast CAI

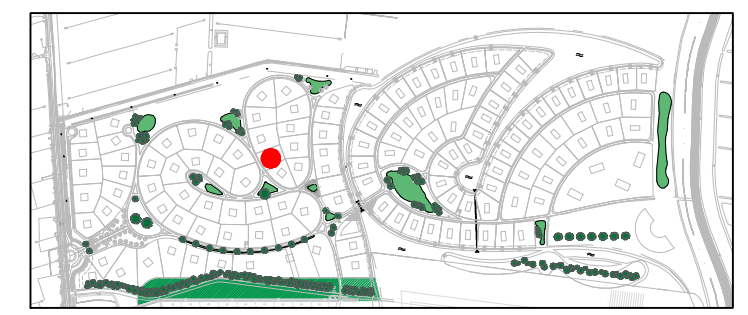

Opmerking:  
 \* Maatvoering in meters  
 \* Materiaalmaat in millimeters, tenzij anders aangegeven  
 \* Hoogtematen in meters t.o.v. N.A.P.

5				<h1 style="font-size: 2em; opacity: 0.5;">Concept</h1>		
4						
3						
2						
1	egt	18-09-2019	Concept		OMSCHRIJVING	WIJZIGING
	DOOR	DATUM	STATUS			

<p><b>Opdrachtgever:</b>  <b>LANDGOED "DE WOLDBERG" BV</b></p> <p><b>Project:</b>  <b>KAVELUITGIFTE LANDGOED DE WOLDBERG</b></p> <p><b>Onderdeel:</b>  <b>Verkooptekening, Kavel 2</b></p>	 <p><b>Correspondentieadres Hoofdkantoor</b>          Postbus 12 7683 ZG Den Ham</p> <p><b>Bezoekadres Hoofdkantoor</b>          Dorpsstraat 20 7683 BJ Den Ham</p> <p><b>T</b> (0546) 67 88 88  <b>E</b> Info@roelofsgroep.nl</p> <p><b>Tevens vestigingen in</b>          Sneek Steenwijk          Spijkenisse Veendaal          Stadskanaal</p>
<p>Schaal: 1:500    Projectnummer: 21103193    Formaat: A3    Tekeningsnr: S101    Bladnr: 01 van 01</p>	