


### Eeser Buiten kavel 25.

Oppervlakte totaal: 2.470 m<sup>2</sup>  
 Oppervlakte kavel excl. water: 2.374 m<sup>2</sup>  
 Oppervlakte water: 96 m<sup>2</sup>

#### Legenda

- Kavel
- Deel kavel in water
- Deel kavel in gebruik tijdelijk dam
- Bouwgrens
- Insteek krekens
- Waterlijn krekens
- Bodemlijn krekens
- DWA-riool
- Kwel-riool
- As-hoogte weg t.o.v. N.A.P.
- Advies vloerpeilhoogte t.o.v. N.A.P.
- Afwerkhoogte kavel BRM t.o.v. N.A.P.
- Verwachte locatie kast CAI

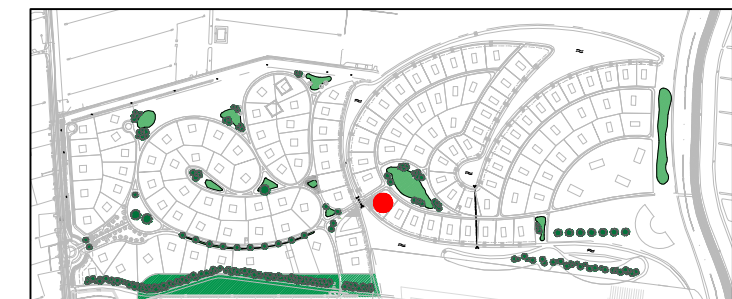

Opmerking:  
 \* Maatvoering in meters  
 \* Materiaalmaat in millimeters, tenzij anders aangegeven  
 \* Hoogtematen in meters t.o.v. N.A.P.

|      |  |       |         |        |                        |
|------|--|-------|---------|--------|------------------------|
| 5    | <h1 style="font-size: 4em; opacity: 0.5;">Concept</h1> |       |         | OL     | RM                     |
| 4    |  |       |         |        |                        |
| 3    |  |       |         |        |                        |
| 2    |  |       |         |        |                        |
| 1    |  |       |         |        |                        |
| DOOR | 18-09-2019   | Datum | Concept | Status | OMSCHRIJVING WIJZIGING |

|  |  |
|--|--|
| <p><b>Opdrachtgever:</b><br/>         LANDGOED "DE WOLDBERG" BV</p> <p><b>Project:</b><br/>         KAVELUITGIFTE LANDGOED DE WOLDBERG</p> <p><b>Onderdeel:</b><br/>         Verkooptekening, Kavel 25</p> | <br><p style="font-size: 0.8em;">Correspondentieadres Hoofdkantoor<br/>         Postbus 12 7683 ZG Den Ham</p> <p style="font-size: 0.8em;">Bezoekadres Hoofdkantoor<br/>         Dorpsstraat 20 7683 BJ Den Ham</p> <p style="font-size: 0.8em;">T (0546) 67 88 88<br/>         E Info@roelofsgroep.nl</p> <p style="font-size: 0.8em;">Tevens vestigingen in<br/>         Sneek Steenwijk<br/>         Spijkenisse Veenendaal<br/>         Stadskanaal</p> |
|--|--|

Schaal: 1:500    Projectnummer: 21103193    Formaat: A3    Tekeningsnr: S101    Bladnr: 01 van 01

Meer waarde aan ruimte