


### Eeser Buiten kavel 26.

Oppervlakte totaal: 2.530 m<sup>2</sup>  
 Oppervlakte kavel excl. water: 2.429 m<sup>2</sup>  
 Oppervlakte water: 101 m<sup>2</sup>

### Legenda

- Kavel
- Deel kavel in water
- Bouwgrens
- Insteek krekken
- Waterlijn krekken
- Bodemlijn krekken
- DWA-riool
- Kwel-riool
- As-hoogte weg t.o.v. N.A.P.
- Advies vloerpeilhoogte t.o.v. N.A.P.
- Afwerkhoogte kavel BRM t.o.v. N.A.P.
- Verwachte locatie kast CAI

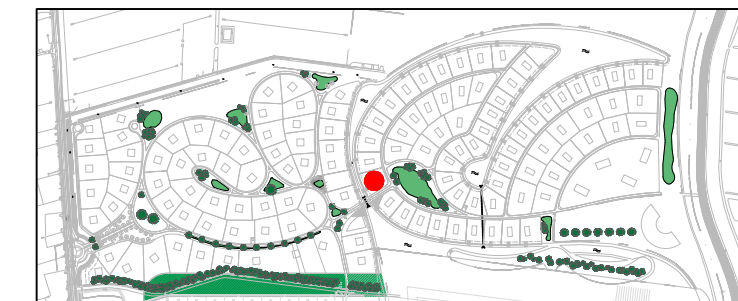

Opmerking:  
 \* Maatvoering in meters  
 \* Materiaalmaten in millimeters, tenzij anders aangegeven  
 \* Hoogtematen in meters t.o.v. N.A.P.

5					
4					
3					
2					
1	egt	18-09-2019	Concept		
	DOOR	DATUM	STATUS	OMSCHRIJVING	WIJZIGING

# Concept

**Opdrachtgever:**  
 LANDGOED "DE WOLDBERG" BV

**Project:**  
 KAVELUITGIFTE LANDGOED DE WOLDBERG

**Onderdeel:**  
 Verkooptekening, Kavel 26

**Roelofs**  
 Correspondentieadres Hoofdkantoor  
 Postbus 12 7683 ZG Den Ham  
 Bezoekadres Hoofdkantoor  
 Dorpsstraat 20 7683 BJ Den Ham  
 T (0546) 67 88 88  
 E Info@roelofsgroep.nl  
 Tevens vestigingen in  
 Sneek Steenwijk  
 Spijkenisse Veenendaal  
 Stadskanaal

Schaal: 1:500 Projectnummer: 21103193 Formaat: A3 Tekeningsnr: S101 Bladnr: 01 van 01