


### Eeser Buiten kavel 3.

Oppervlakte totaal: 3.000 m<sup>2</sup>

#### Legenda

- Kavel
- Deel kavel in water
- Bouwgrens
- Insteek kreken
- Waterlijn kreken
- Bodemlijn kreken
- DWA-riool
- Kwel-riool
- +0.30 As-hoogte weg t.o.v. N.A.P.
- +0.80 Advies vloerpeilhoogte t.o.v. N.A.P.
- +0.45 Afwerkhoogte kavel BRM t.o.v. N.A.P.
- Verwachte locatie kast CAI

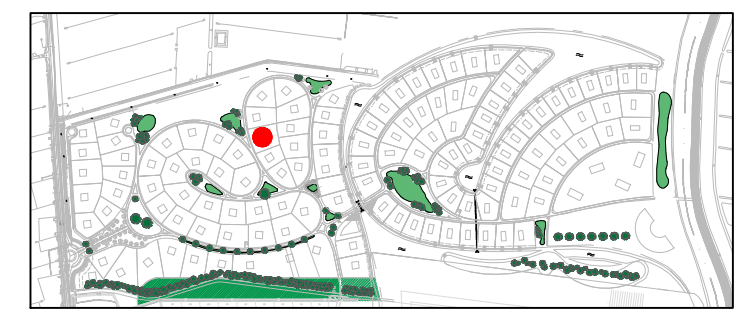

Opmerking:  
 \* Maatvoering in meters  
 \* Materiaalmaat in millimeters, tenzij anders aangegeven  
 \* Hoogtematen in meters t.o.v. N.A.P.

5						Concept		
4								
3								
2								
1	egt	18-09-2019	Concept	Concept	OMSCHRIJVING WIJZIGING		OL	RM
	DOOR	DATUM	STATUS					

<p><b>Opdrachtgever:</b> LANDGOED "DE WOLDBERG" BV</p> <p><b>Project:</b> KAVELUITGIFTE LANDGOED DE WOLDBERG</p> <p><b>Onderdeel:</b> Verkooptekening, Kavel 3</p>	<p><small>Correspondentieadres Hoofdkantoor Postbus 12 7683 ZG Den Ham</small></p> <p><small>Bezoekadres Hoofdkantoor Dorpsstraat 20 7683 BJ Den Ham</small></p> <p><small>T (0546) 67 88 88 E Info@roelofsgroep.nl</small></p> <p><small>Tevens vestigingen in Sneek Steenwijk Spijkenisse Veendaal Stadskanaal</small></p>
<p>Schaal: 1:500    Projectnummer: 21103193    Formaat: A3    Tekeningsnr: S101    Bladnr: 01 van 01</p>	