


Eeser Buiten kavel 30.

Oppervlakte totaal: 2.915 m2
 Oppervlakte kavel excl. water: 2.805 m2
 Oppervlakte water: 110 m2

Legenda

- Kavel
- Deel kavel in water
- Bouwgrens
- Insteek krekken
- Waterlijn krekken
- Bodemlijn krekken
- DWA-riool
- Kwel-riool
- +0.30 As-hoogte weg t.o.v. N.A.P.
- +0.80 Advies vloerpeilhoogte t.o.v. N.A.P.
- +0.45 Afwerkhoogte kavel BRM t.o.v. N.A.P.
- Verwachte locatie kast CAI

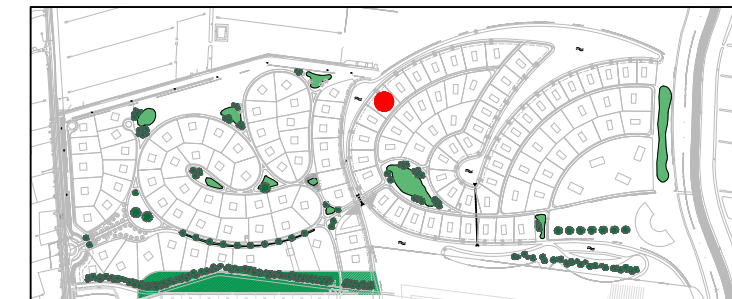

Opmerking:
 * Maatvoering in meters
 * Materiaalmaat in millimeters, tenzij anders aangegeven
 * Hoogtematen in meters t.o.v. N.A.P.

| | | | | | | | | | |
|---|------|------------|---------|------------------------|--|--|---------|----|----|
| 5 | | | | | | | Concept | | |
| 4 | | | | | | | | | |
| 3 | | | | | | | | | |
| 2 | | | | | | | | | |
| 1 | egt | 18-09-2019 | Concept | | | | | OL | RM |
| | DOOR | DATUM | STATUS | OMSCHRIJVING WIJZIGING | | | | | |

| | |
|--|--|
| <p>Opdrachtgever: LANDGOED "DE WOLDBERG" BV</p> <p>Project: KAVELUITGIFTE LANDGOED DE WOLDBERG</p> <p>Onderdeel: Verkooptekening, Kavel 30</p> | <p style="font-size: 8px;">Correspondentieadres Hoofdkantoor Postbus 12 7683 ZG Den Ham</p> <p style="font-size: 8px;">Bezoekadres Hoofdkantoor Dorpsstraat 20 7683 BJ Den Ham</p> <p style="font-size: 8px;">T (0546) 67 88 88 E Info@roelofsgroep.nl</p> <p style="font-size: 8px;">Tevens vestigingen in Sneek Steenwijk Spijkenisse Veendam Stadskanaal</p> |
| <p>Schaal: 1:500 Projectnummer: 21103193 Formaat: A3 Tekeningnr: S101 Bladnr: 01 van 01</p> | |