


Eeser Buiten kavel 31.

Oppervlakte totaal: 2.680 m2
 Oppervlakte kavel excl. water: 2.580 m2
 Oppervlakte water: 100 m2

Legenda

- Kavel
- Deel kavel in water
- Bouwgrens
- Insteek krekken
- Waterlijn krekken
- Bodemlijn krekken
- DWA-riool
- Kwel-riool
- As-hoogte weg t.o.v. N.A.P.
- Advies vloerpeilhoogte t.o.v. N.A.P.
- Afwerkhoogte kavel BRM t.o.v. N.A.P.
- Verwachte locatie kast CAI

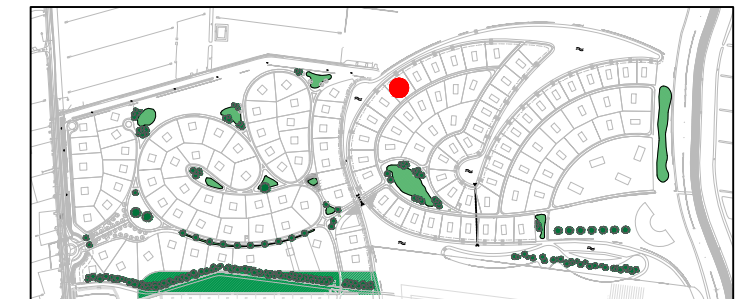

Opmerking:
 * Maatvoering in meters
 * Materiaalmaat in millimeters, tenzij anders aangegeven
 * Hoogtematen in meters t.o.v. N.A.P.

5	<h1 style="font-size: 2em; opacity: 0.5;">Concept</h1>			OL	RM
4					
3					
2					
1					
DOOR	18-09-2019	Datum	Concept	Status	OMSCHRIJVING WIJZIGING

<p>Opdrachtgever: LANDGOED "DE WOLDBERG" BV</p> <p>Project: KAVELUITGIFTE LANDGOED DE WOLDBERG</p> <p>Onderdeel: Verkooptekening, Kavel 31</p>	 <p style="font-size: 0.8em;">Correspondentieadres Hoofdkantoor Postbus 12 7683 ZG Den Ham</p> <p style="font-size: 0.8em;">Bezoekadres Hoofdkantoor Dorpsstraat 20 7683 BJ Den Ham</p> <p style="font-size: 0.8em;">T (0546) 67 88 88 E Info@roelofsgroep.nl</p> <p style="font-size: 0.8em;">Tevens vestigingen in Sneek Steenwijk Spijkenisse Veenendaal Stadskanaal</p>			
Schaal: 1:500	Projectnummer: 21103193	Formaat: A3	Tekeningnr: S101	Bladnr: 01 van 01