


### Eeser Buiten kavel 43.

Oppervlakte totaal: 2.080 m2

#### Legenda

- Kavel
- Deel kavel in water
- Bouwgrens
- Insteek kreken
- Waterlijn kreken
- Bodemlijn kreken
- DWA-riool
- Kwel-riool
- +0.30 As-hoogte weg t.o.v. N.A.P.
- +0.80 Advies vloerpeilhoogte t.o.v. N.A.P.
- +0.45 Afwerkhoogte kavel BRM t.o.v. N.A.P.
- Verwachte locatie kast CAI

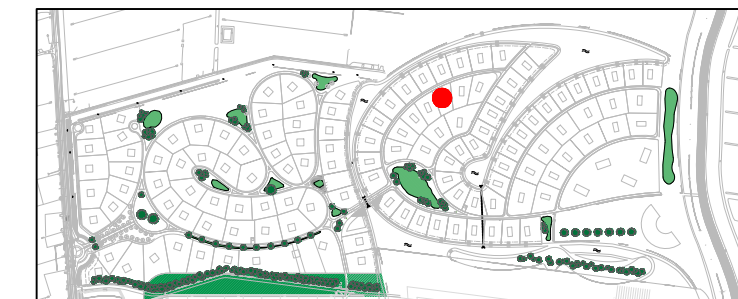

Opmerking:  
 \* Maatvoering in meters  
 \* Materiaalmaten in millimeters, tenzij anders aangegeven  
 \* Hoogtematen in meters t.o.v. N.A.P.

5				Concept	OL RM
4					
3					
2					
1	egt	18-09-2019	Concept		
	DOOR	DATUM	STATUS	OMSCHRIJVING WIJZIGING	

<p><b>Opdrachtgever:</b>          LANDGOED "DE WOLDBERG" BV</p> <p><b>Project:</b>          KAVELUITGIFTE LANDGOED DE WOLDBERG</p> <p><b>Onderdeel:</b>          Verkooptekening, Kavel 43</p>	 <p><b>Correspondentieadres Hoofdkantoor</b>          Postbus 12 7683 ZG Den Ham</p> <p><b>Bezoekadres Hoofdkantoor</b>          Dorpsstraat 20 7683 BJ Den Ham</p> <p>T (0546) 67 88 88          E Info@roelofsgroep.nl</p> <p><b>Tevens vestigingen in</b>          Sneek Steenwijk          Spijkenisse Veendam          Stadskanaal</p>
--	--

Schaal: 1:500    Projectnummer: 21103193    Formaat: A3    Tekeningsnr: S101    Bladnr: 01 van 01