


### Eeser Buiten kavel 5.

Oppervlakte totaal: 2.850 m<sup>2</sup>

#### Legenda

- Kavel
- Deel kavel in water
- Bouwgrens
- Insteek krekken
- Waterlijn krekken
- Bodemlijn krekken
- DWA-riool
- Kwel-riool
- +0.30 As-hoogte weg t.o.v. N.A.P.
- +0.80 Advies vloerpeilhoogte t.o.v. N.A.P.
- +0.45 Afwerkhoogte kavel BRM t.o.v. N.A.P.
- Verwachte locatie kast CAI

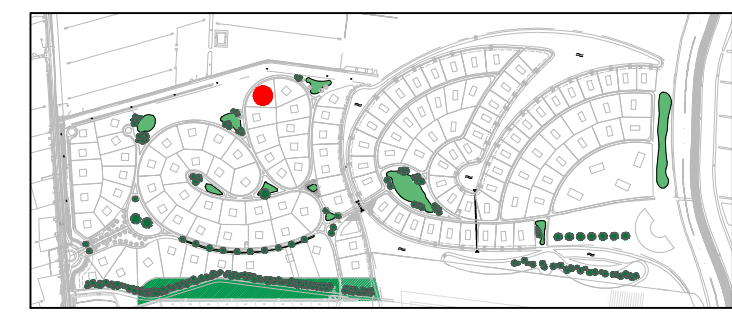

Opmerking:  
 \* Maatvoering in meters  
 \* Materiaalmaat in millimeters, tenzij anders aangegeven  
 \* Hoogtematen in meters t.o.v. N.A.P.

5				<h1 style="font-size: 2em; opacity: 0.5;">Concept</h1>		
4						
3						
2						
1	egt	18-09-2019	Concept		OMSCHRIJVING	WIJZIGING
	DOOR	DATUM	STATUS			

<p><b>Opdrachtgever:</b> LANDGOED "DE WOLDBERG" BV</p> <p><b>Project:</b> KAVELUITGIFTE LANDGOED DE WOLDBERG</p> <p><b>Onderdeel:</b> Verkooptekening, Kavel 5</p>	 <p><b>Correspondentieadres Hoofdkantoor</b> Postbus 12 7683 ZG Den Ham</p> <p><b>Bezoekadres Hoofdkantoor</b> Dorpsstraat 20 7683 BJ Den Ham</p> <p>T (0546) 67 88 88 E Info@roelofsgroep.nl</p> <p><b>Tevens vestigingen in</b> Sneek Steenwijk Spijkenisse Veenendaal Stadskanaal</p>
<p>Schaal: 1:500    Projectnummer: 21103193    Formaat: A3    Tekeningsnr: S101    Bladnr: 01 van 01</p>	