


Eeser Buiten kavel 53.

Oppervlakte totaal: 2.040 m2
 Oppervlakte kavel excl. water: 1.942 m2
 Oppervlakte water: 98 m2

Legenda

- Kavel
- Deel kavel in water
- Bouwgrens
- Insteek krekken
- Waterlijn krekken
- Bodemlijn krekken
- DWA-riool
- Kwel-riool
- +0.30 As-hoogte weg t.o.v. N.A.P.
- +0.80 Advies vloerpeilhoogte t.o.v. N.A.P.
- +0.45 Afwerkhoogte kavel BRM t.o.v. N.A.P.
- Verwachte locatie kast CAI

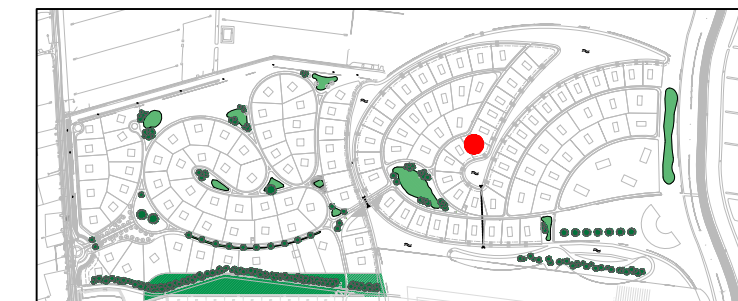

Opmerking:
 * Maatvoering in meters
 * Materiaalmaten in millimeters, tenzij anders aangegeven
 * Hoogtematen in meters t.o.v. N.A.P.

5						Concept		
4								
3								
2								
1	egt	18-09-2019	Concept	OMSCHRIJVING WIJZIGING			OL	RM
DOOR	DATUM	STATUS						

<p>Opdrachtgever: LANDGOED "DE WOLDBERG" BV</p> <p>Project: KAVELUITGIFTE LANDGOED DE WOLDBERG</p> <p>Onderdeel: Verkooptekening, Kavel 53</p>	 <p>Correspondentieadres Hoofdkantoor Postbus 12 7683 ZG Den Ham</p> <p>Bezoekadres Hoofdkantoor Dorpsstraat 20 7683 BJ Den Ham</p> <p>T (0546) 67 88 88 E Info@roelofsgroep.nl</p> <p>Tevens vestigingen in Sneek Steenwijk Spijkenisse Veenendaal Stadskanaal</p>			
Schaal: 1:500	Projectnummer: 21103193	Formaat: A3	Tekeningnr: S101	Bladnr: 01 van 01