


Eeser Buiten kavel 54.

Oppervlakte totaal: 2.060 m²
 Oppervlakte kavel excl. water: 2.010 m²
 Oppervlakte water: 50 m²

Legenda

- Kavel
- Deel kavel in water
- Bouwgrens
- Insteek kreken
- Waterlijn kreken
- Bodemlijn kreken
- DWA-riool
- Kwel-riool
- As-hoogte weg t.o.v. N.A.P.
- Advies vloerpeilhoogte t.o.v. N.A.P.
- Afwerkhoogte kavel BRM t.o.v. N.A.P.
- Verwachte locatie kast CAI

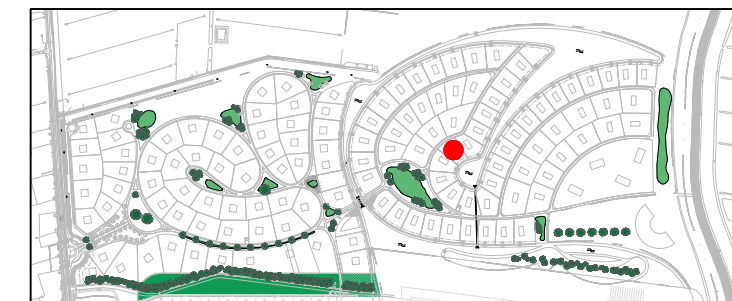

Opmerking:
 * Maatvoering in meters
 * Materiaalmaten in millimeters, tenzij anders aangegeven
 * Hoogtematen in meters t.o.v. N.A.P.

5										
4										
3										
2										
1	egt	18-09-2019	Concept	<h1>Concept</h1>						
	DOOR	DATUM	STATUS							

Opdrachtgever: LANDGOED "DE WOLDBERG" BV		 Correspondentieadres Hoofdkantoor Postbus 12 7683 ZG Den Ham Bezoekadres Hoofdkantoor Dorpsstraat 20 7683 BJ Den Ham T (0546) 67 88 88 E Info@roelofsgroep.nl Tevens vestigingen in Sneek Steenwijk Spijkenisse Veenendaal Stadskanaal		
Project: KAVELUITGIFTE LANDGOED DE WOLDBERG				
Onderdeel: Verkooptekening, Kavel 54				
Schaal: 1:500	Projectnummer: 21103193	Formaat: A3	Tekeningnr: S101	Bladnr: 01 van 01