


Eeser Buiten kavel 56.

Oppervlakte totaal: 2.055 m²
 Oppervlakte kavel excl. water: 2.029 m²
 Oppervlakte water: 26 m²

Legenda

- Kavel
- Deel kavel in water
- Bouwgrens
- Insteek kreken
- Waterlijn kreken
- Bodemlijn kreken
- DWA-riool
- Kwel-riool
- As-hoogte weg t.o.v. N.A.P.
- Advies vloerpeilhoogte t.o.v. N.A.P.
- Afwerkhoogte kavel BRM t.o.v. N.A.P.
- Verwachte locatie kast CAI

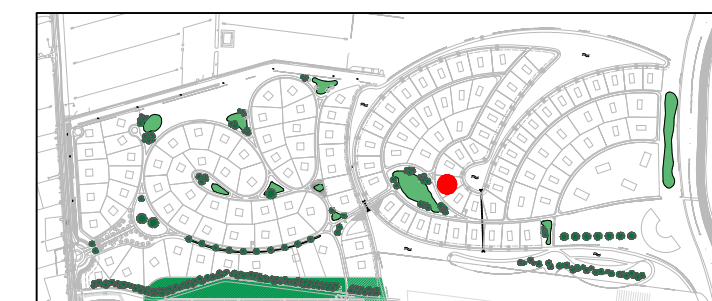

Opmerking:
 * Maatvoering in meters
 * Materiaalmaten in millimeters, tenzij anders aangegeven
 * Hoogtematen in meters t.o.v. N.A.P.

| | | | | |
|------------------|-------|------------|---------|------------------------|
| <h1>Concept</h1> | | | OL | RM |
| 1 | egt | 18-09-2019 | Concept | |
| DOOR | DATUM | STATUS | | OMSCHRIJVING WIJZIGING |

Opdrachtgever:
 LANDGOED "DE WOLDBERG" BV

Project:
 KAVELUITGIFTE LANDGOED DE WOLDBERG

Onderdeel:
 Verkooptekening, Kavel 56



Correspondentieadres Hoofdkantoor
 Postbus 12 7683 ZG Den Ham

Bezoekadres Hoofdkantoor
 Dorpsstraat 20 7683 BJ Den Ham

T (0546) 67 88 88
 E Info@roelofsgroep.nl

Tevens vestigingen in
 Sneek Steenwijk
 Spijkenisse Veenendaal
 Stadskanaal

Schaal: 1:500 Projectnummer: 21103193 Formaat: A3 Tekeningnr: S101 Bladnr: 01 van 01

Meer waarde aan ruimte