


Eeser Buiten kavel 57.

Oppervlakte totaal: 2.160 m2
 Oppervlakte kavel excl. water: 2.120 m2
 Oppervlakte water: 40 m2

Legenda

- Kavel
- Deel kavel in water
- Bouwgrens
- Insteek kreken
- Waterlijn kreken
- Bodemlijn kreken
- DWA-riool
- Kwel-riool
- As-hoogte weg t.o.v. N.A.P.
- Advies vloerpeilhoogte t.o.v. N.A.P.
- Afwerkhoogte kavel BRM t.o.v. N.A.P.
- Verwachte locatie kast CAI

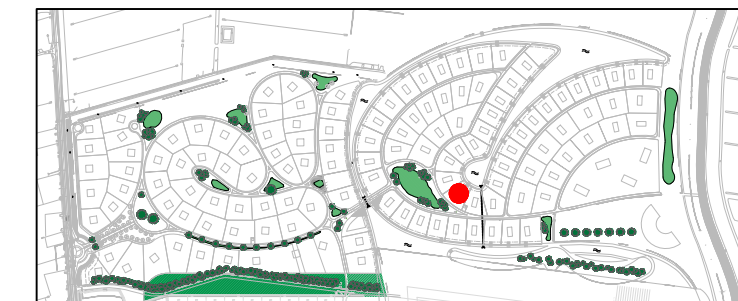

Opmerking:
 * Maatvoering in meters
 * Materiaalmaten in millimeters, tenzij anders aangegeven
 * Hoogtematen in meters t.o.v. N.A.P.

5						<h1>Concept</h1>	OL RM
4							
3							
2							
1	egt	18-09-2019	Concept				
	DOOR	DATUM	STATUS	OMSCHRIJVING WIJZIGING			

<p>Opdrachtgever: LANDGOED "DE WOLDBERG" BV</p> <p>Project: KAVELUITGIFTE LANDGOED DE WOLDBERG</p> <p>Onderdeel: Verkooptekening, Kavel 57</p>	 <p>Correspondentieadres Hoofdkantoor Postbus 12 7683 ZG Den Ham</p> <p>Bezoekadres Hoofdkantoor Dorpsstraat 20 7683 BJ Den Ham</p> <p>T (0546) 67 88 88 E Info@roelofsgroep.nl</p> <p>Tevens vestigingen in Sneek Steenwijk Spijkenisse Veenendaal Stadskanaal</p>
--	---

Schaal: 1:500 Projectnummer: 21103193 Formaat: A3 Tekeningsnr: S101 Bladnr: 01 van 01