


Eeser Buiten kavel 58.

Oppervlakte totaal: 2.135 m²
 Oppervlakte kavel excl. water: 2.095 m²
 Oppervlakte water: 40 m²

Legenda

- Kavel
- Deel kavel in water
- Bouwgrens
- Insteek krekens
- Waterlijn krekens
- Bodemlijn krekens
- DWA-riool
- Kwel-riool
- As-hoogte weg t.o.v. N.A.P.
- Advies vloerpeilhoogte t.o.v. N.A.P.
- Afwerkhoogte kavel BRM t.o.v. N.A.P.
- Verwachte locatie kast CAI

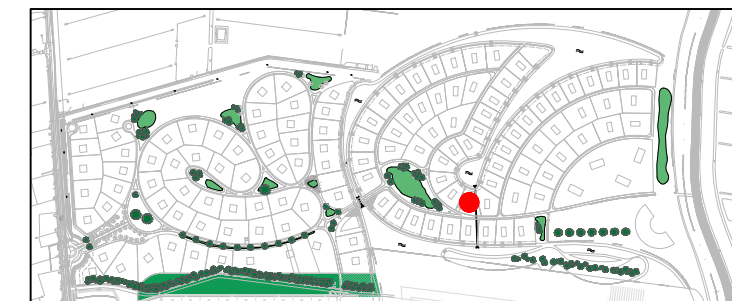

Opmerking:
 * Maatvoering in meters
 * Materiaalmaat in millimeters, tenzij anders aangegeven
 * Hoogtematen in meters t.o.v. N.A.P.

5						<h1>Concept</h1>		
4								
3								
2								
1	egt	18-09-2019	Concept					
	DOOR	DATUM	STATUS			OMSCHRIJVING WIJZIGING	OL	RM

Opdrachtgever: LANDGOED "DE WOLDBERG" BV		 Correspondentieadres Hoofdkantoor Postbus 12 7683 ZG Den Ham Bezoekadres Hoofdkantoor Dorpsstraat 20 7683 BJ Den Ham T (0546) 67 88 88 E Info@roelofsgroep.nl Tevens vestigingen in Sneek Steenwijk Spijkenisse Veenendaal Stadskanaal		
Project: KAVELUITGIFTE LANDGOED DE WOLDBERG				
Onderdeel: Verkooptekening, Kavel 58				
Schaal: 1:500	Projectnummer: 21103193	Formaat: A3	Tekeningnr: S101	Bladnr: 01 van 01