


### Eeser Buiten kavel 60.

Oppervlakte totaal: 2.060 m2  
 Oppervlakte kavel excl. water: 1.992 m2  
 Oppervlakte water: 68 m2

### Legenda

- Kavel
- Deel kavel in water
- Bouwgrens
- Insteek krekken
- Waterlijn krekken
- Bodemlijn krekken
- DWA-riool
- Kwel-riool
- +0.30 As-hoogte weg t.o.v. N.A.P.
- +0.80 Advies vloerpeilhoogte t.o.v. N.A.P.
- +0.45 Afwerkhoogte kavel BRM t.o.v. N.A.P.
- Verwachte locatie kast CAI

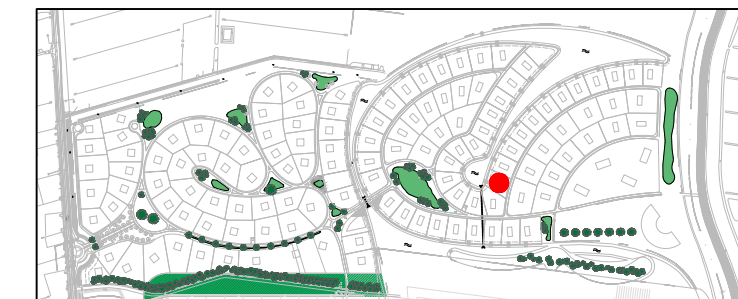

Opmerking:  
 \* Maatvoering in meters  
 \* Materiaalmaat in millimeters, tenzij anders aangegeven  
 \* Hoogtematen in meters t.o.v. N.A.P.

5	<h1 style="font-size: 2em; opacity: 0.5;">Concept</h1>			OL	RM
4					
3					
2					
1					
DOOR	18-09-2019	Concept	OMSCHRIJVING WIJZIGING		

<b>Opdrachtgever:</b> LANDGOED "DE WOLDBERG" BV	
<b>Project:</b> KAVELUITGIFTE LANDGOED DE WOLDBERG	<b>Correspondentieadres Hoofdkantoor</b> Postbus 12 7683 ZG Den Ham <b>Bezoekadres Hoofdkantoor</b> Dorpsstraat 20 7683 BJ Den Ham T (0546) 67 88 88 E Info@roelofsgroep.nl
<b>Onderdeel:</b> Verkooptekening, Kavel 60	<b>Tevens vestigingen in</b> Sneek Steenwijk Spijkenisse Veenendaal Stadskanaal

Schaal: 1:500    Projectnummer: 21103193    Formaat: A3    Tekeningsnr: S101    Bladnr: 01 van 01