


### Eeser Buiten kavel 63.

Oppervlakte totaal: 2.040 m<sup>2</sup>  
 Oppervlakte kavel excl. water: 1.958 m<sup>2</sup>  
 Oppervlakte water: 82 m<sup>2</sup>

### Legenda

- Kavel
- Deel kavel in water
- Bouwgrens
- Insteek krekken
- Waterlijn krekken
- Bodemlijn krekken
- DWA-riool
- Kwel-riool
- As-hoogte weg t.o.v. N.A.P.
- Advies vloerpeilhoogte t.o.v. N.A.P.
- Afwerkhoogte kavel BRM t.o.v. N.A.P.
- Verwachte locatie kast CAI

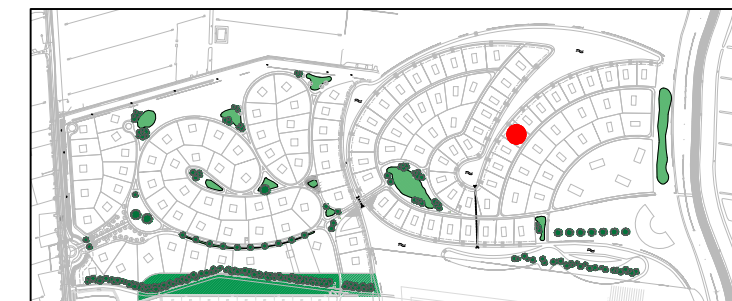

Opmerking:  
 \* Maatvoering in meters  
 \* Materiaalmaten in millimeters, tenzij anders aangegeven  
 \* Hoogtematen in meters t.o.v. N.A.P.

5			Concept	OL	RM
4					
3					
2					
1	egt	18-09-2019		Concept	
	DOOR	DATUM	STATUS	OMSCHRIJVING WIJZIGING	

<b>Opdrachtgever:</b> LANDGOED "DE WOLDBERG" BV		 <b>Correspondentieadres Hoofdkantoor</b> Postbus 12 7683 ZG Den Ham <b>Bezoekadres Hoofdkantoor</b> Dorpsstraat 20 7683 BJ Den Ham T (0546) 67 88 88 E Info@roelofsgroep.nl <b>Tevens vestigingen in</b> Sneek Steenwijk Spijkenisse Veendam Stadskanaal	
<b>Project:</b> KAVELUITGIFTE LANDGOED DE WOLDBERG			
<b>Onderdeel:</b> Verkooptekening, Kavel 63			
Schaal: 1:500	Projectnummer: 21103193	Formaat: A3	Tekeningnr: S101 Bladnr: 01 van 01