


Eeser Buiten kavel 7.

Oppervlakte totaal: 3.000 m2

Legenda

- Kavel
- Deel kavel in water
- Bouwgrens
- Insteek krekken
- Waterlijn krekken
- Bodemlijn krekken
- DWA-riool
- Kwel-riool
- +0.30 As-hoogte weg t.o.v. N.A.P.
- +0.80 Advies vloerpeilhoogte t.o.v. N.A.P.
- +0.45 Afwerkhoogte kavel BRM t.o.v. N.A.P.
- Verwachte locatie kast CAI

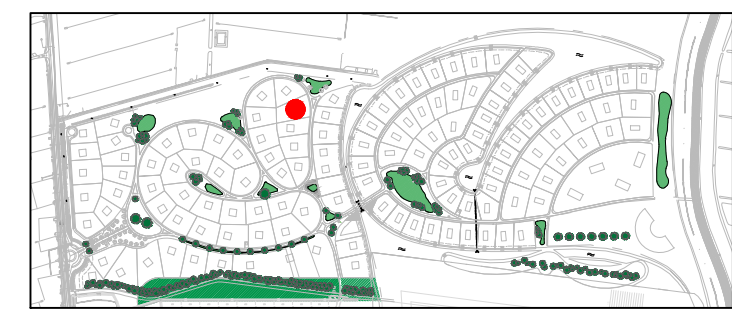

Opmerking:
 * Maatvoering in meters
 * Materiaalmaten in millimeters, tenzij anders aangegeven
 * Hoogtematen in meters t.o.v. N.A.P.

5				Concept	OL	RM
4						
3						
2						
1	egt	18-09-2019	Concept			
	DOOR	DATUM	STATUS	OMSCHRIJVING	WIJZIGING	

Opdrachtgever: LANDGOED "DE WOLDBERG" BV		 Correspondentieadres Hoofdkantoor Postbus 12 7683 ZG Den Ham Bezoekadres Hoofdkantoor Dorpsstraat 20 7683 BJ Den Ham T (0546) 67 88 88 E Info@roelofsgroep.nl Tevens vestigingen in Sneek Steenwijk Spijkenisse Veenendaal Stadskanaal		
Project: KAVELUITGIFTE LANDGOED DE WOLDBERG				
Onderdeel: Verkooptekening, Kavel 7				
Schaal: 1:500	Projectnummer: 21103193	Formaat: A3	Tekeningnr: S101	Bladnr: 01 van 01