




Eeser Buiten kavel 74.

Oppervlakte totaal: 2.105 m2
 Oppervlakte kavel excl. water: 2.023 m2
 Oppervlakte water: 82 m2

Legenda

- Kavel
- Deel kavel in water
- Bouwgrens
- Insteek krekken
- Waterlijn krekken
- Bodemlijn krekken
- DWA-riool
- Kwel-riool
- +0.30 As-hoogte weg t.o.v. N.A.P.
- +0.80 Advies vloerpeilhoogte t.o.v. N.A.P.
- +0.45 Afwerkhoogte kavel BRM t.o.v. N.A.P.
- Verwachte locatie kast CAI

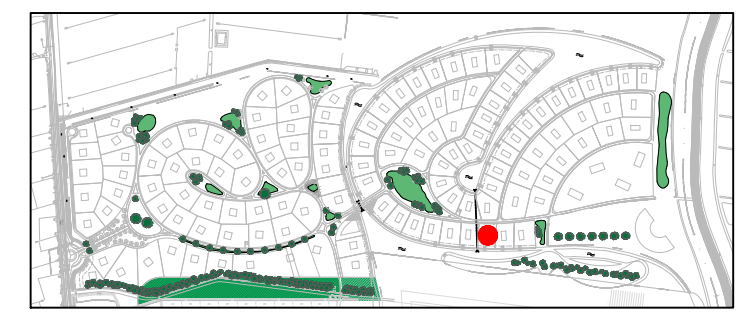

Opmerking:
 * Maatvoering in meters
 * Materiaalmaten in millimeters, tenzij anders aangegeven
 * Hoogtematen in meters t.o.v. N.A.P.

5				<h1 style="font-size: 2em; opacity: 0.5;">Concept</h1>
4				
3				
2				
1	egt	18-09-2019	Concept	
	DOOR	DATUM	STATUS	OMSCHRIJVING WIJZIGING

<p>Opdrachtgever: LANDGOED "DE WOLDBERG" BV</p> <p>Project: KAVELUITGIFTE LANDGOED DE WOLDBERG</p> <p>Onderdeel: Verkooptekening, Kavel 74</p>	 <p style="font-size: 0.8em;">Correspondentieadres Hoofdkantoor Postbus 12 7683 ZG Den Ham</p> <p style="font-size: 0.8em;">Bezoekadres Hoofdkantoor Dorpsstraat 20 7683 BJ Den Ham</p> <p style="font-size: 0.8em;">T (0546) 67 88 88 E Info@roelofsgroep.nl</p> <p style="font-size: 0.8em;">Tevens vestigingen in Sneek Steenwijk Spijkenisse Veenendaal Stadskanaal</p>
<p>Schaal: 1:500 Projectnummer: 21103193 Formaat: A3 Tekeningsnr: S101 Bladnr: 01 van 01</p>	