


Eeser Buiten kavel 59.

Oppervlakte totaal: 2.531m²
 Oppervlakte kavel excl. water: 2.501 m²
 Oppervlakte water: 30 m²

Legenda

- Kavel
- Deel kavel in water
- Bouwgrens
- Insteek krekken
- Waterlijn krekken
- Bodemlijn krekken
- DWA-riool
- Kwel-riool
- As-hoogte weg t.o.v. N.A.P.
- Advies vloerpeilhoogte t.o.v. N.A.P.
- Afwerkhoogte kavel BRM t.o.v. N.A.P.
- Verwachte locatie kast CAI

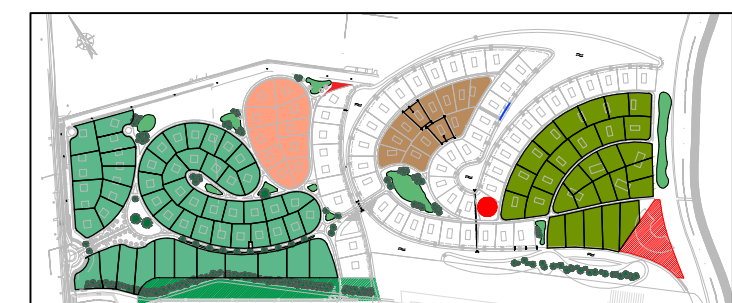

Opmerking:
 * Maatvoering in meters
 * Materiaalmaat in millimeters, tenzij anders aangegeven
 * Hoogtematen in meters t.o.v. N.A.P.

| | | | | | | | | | |
|---|------|------------|---------|--|--|--|--|--|--|
| 6 | | | | | | | | | |
| 5 | | | | | | | | | |
| 4 | | | | | | | | | |
| 3 | ben | 23-07-2020 | Concept | | | | | | |
| 2 | rss | 30-01-2020 | Concept | | | | | | |
| 1 | egt | 18-09-2019 | Concept | | | | | | |
| | DOOR | DATUM | STATUS | | | | | | |

Concept

Opdrachtgever:
LANDGOED "DE WOLDBERG" BV

Project:
KAVELUITGIFTE LANDGOED DE WOLDBERG

Onderdeel:
Verkooptekening, Kavel 59



Correspondentieadres Hoofdkantoor
 Postbus 12 7683 ZG Den Ham
 Bezoekadres Hoofdkantoor
 Dorpsstraat 20 7683 BJ Den Ham
 T (0546) 67 88 88
 E Info@roelofsgroep.nl
 Tevens vestigingen in
 Sneek Steenwijk
 Spijkenisse Veenendaal
 Stadskanaal

Schaal: 1:500 Projectnummer: 21103193 Formaat: A3 Tekeningsnr: S101 Bladnr: 01 van 01

Meer waarde aan ruimte