


Eeser Landgoed kavel 131.
 Oppervlakte totaal: 2.036 m2

Legenda

- Kavel
- Deel kavel in water
- Bouwgrens
- Insteek kreken
- Waterlijn kreken
- Bodemlijn kreken
- DWA-riool
- Kwel-riool
- As-hoogte weg t.o.v. N.A.P.
- Advies vloerpeilhoogte t.o.v. N.A.P.
- Afwerkhoogte kavel BRM t.o.v. N.A.P.
- Verwachte locatie kast CAI

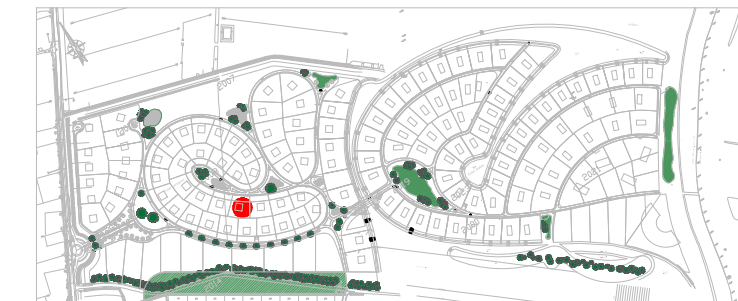

Opmerking:
 * Maatvoering in meters
 * Materiaalmaat in millimeters, tenzij anders aangegeven
 * Hoogtematen in meters t.o.v. N.A.P.

| | | | | | |
|---|------|------------|---------|------------------------|-------|
| 6 | | | | | |
| 5 | | | | | |
| 4 | | | | | |
| 3 | | | | | |
| 2 | | | | | |
| 1 | rss | 19-10-2020 | Concept | | |
| | DOOR | DATUM | STATUS | OMSCHRIJVING WIJZIGING | OL RM |

| | | | | |
|---|-------------------------|--|------------------|-------------------|
| Opdrachtgever: LANDGOED "DE WOLDBERG" BV | | <p>Correspondentieadres Hoofdkantoor Postbus 12 7683 ZG Den Ham</p> <p>Bezoekadres Hoofdkantoor Dorpsstraat 20 7683 BJ Den Ham</p> <p>T (0546) 67 88 88 E Info@roelofsgroep.nl</p> <p>Tevens vestigingen in Sneek Steenwijk Spijkenisse Veendam Stadskanaal</p> | | |
| Project: KAVELUITGIFTE LANDGOED DE WOLDBERG | | | | |
| Onderdeel: Verkooptekening, Kavel 131 | | | | |
| Schaal: 1:500 | Projectnummer: 21103193 | Formaat: A3 | Tekeningnr: S101 | Bladnr: 01 van 01 |