


**Eeser Landgoed kavel 135.**  
 Oppervlakte totaal: 3.004 m<sup>2</sup>

**Legenda**

- Kavel
  - Bouwgrens
  - Bouwgrens hoofdgebouw
  - DWA-riool
  - Kwel-riool
  - Verwachte locatie kast CAI
  - +x.xx As-hoogte weg t.o.v. N.A.P.
- Advies vloerpeilhoogte bedraagt +0.40 m t.o.v. As-hoogte weg

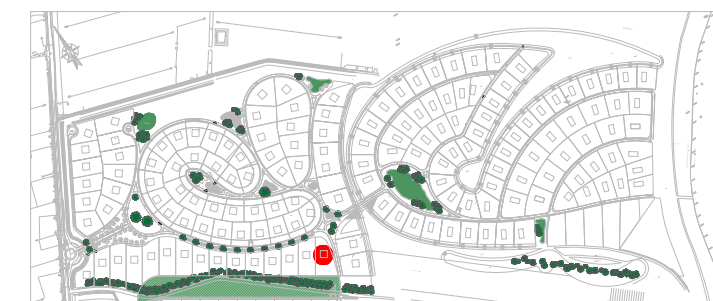

**Opmerking:**  
 \* Maatvoering in meters  
 \* Materiaalmaten in millimeters, tenzij anders aangegeven  
 \* Hoogtematen in meters t.o.v. N.A.P.

6						
5						
4						
3						
2						
1	Definitief					
DOOR	DATUM	STATUS	OMSCHRIJVING WIJZIGING			OL RM

**Opdrachtgever:**  
 LANDGOED "DE WOLDBERG" BV

**Project:**  
 KAVELUITGIFTE LANDGOED DE WOLDBERG

**Onderdeel:**  
 Verkooptekening, Kavel 135



**Correspondentieadres Hoofdkantoor**  
 Postbus 12 7683 ZG Den Ham

**Bezoekadres Hoofdkantoor**  
 Kroezenhoek 8 7683 PM Den Ham

**T** (0546) 67 88 88  
**E** Info@roelofsgroep.nl

**Tevens vestigingen in**  
 Sneek Steenwijk  
 Spijkenisse Veenendaal  
 Stadskanaal Weesp

Schaal: 1:500    Projectnummer: 21103193    Formaat: A3    Tekeningsnr: K01    Bladnr: 01 van 01

Meer waarde aan ruimte