



DETAIL 01: MOLGOOT LANGS RIJBAAN

schaal 1:20

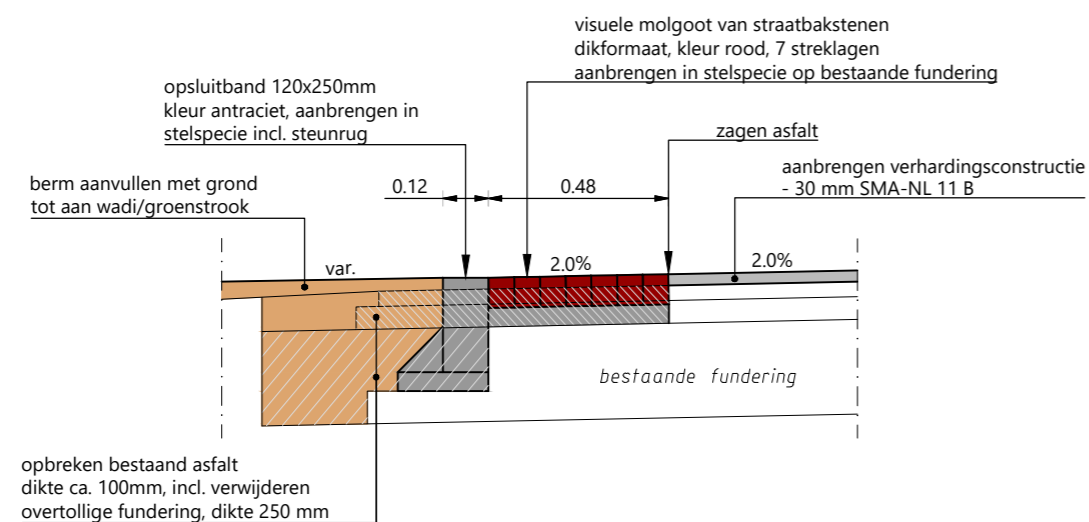


DETAIL 02: VISUELE MOLGOOT LANGS RIJBAAN

schaal 1:20

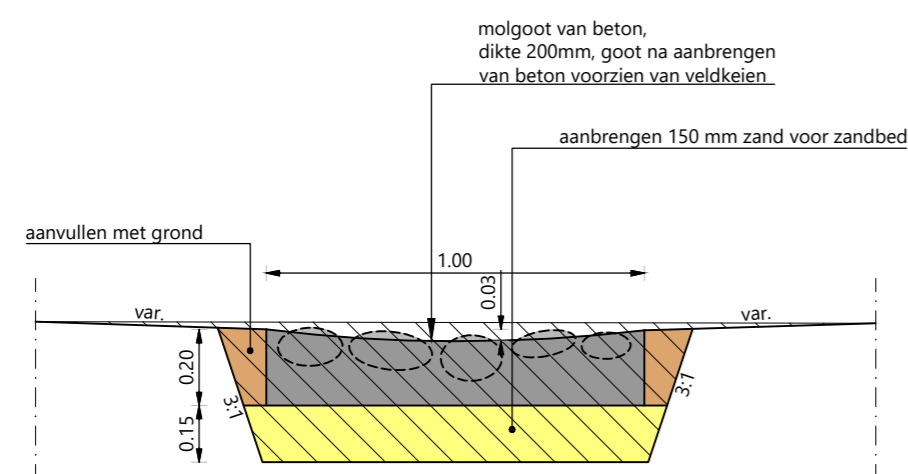


DETAIL 03: MOLGOOT NAAR WADI

schaal 1:20

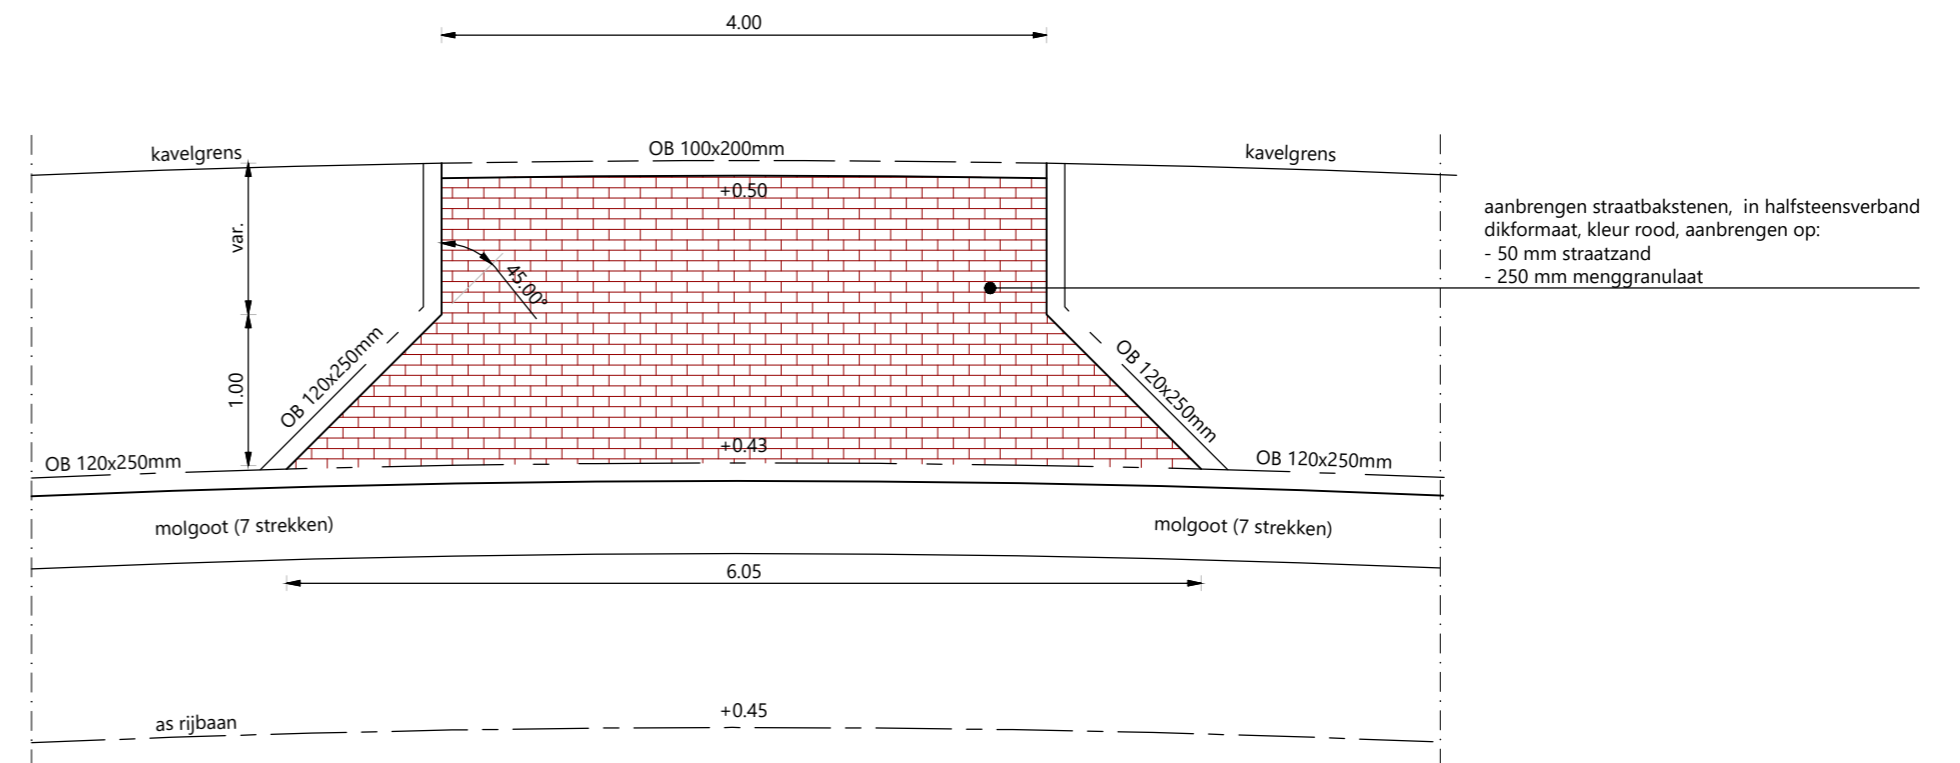

DETAIL 04: INRIT VAN STRAATBAKSTENEN

schaal 1:50

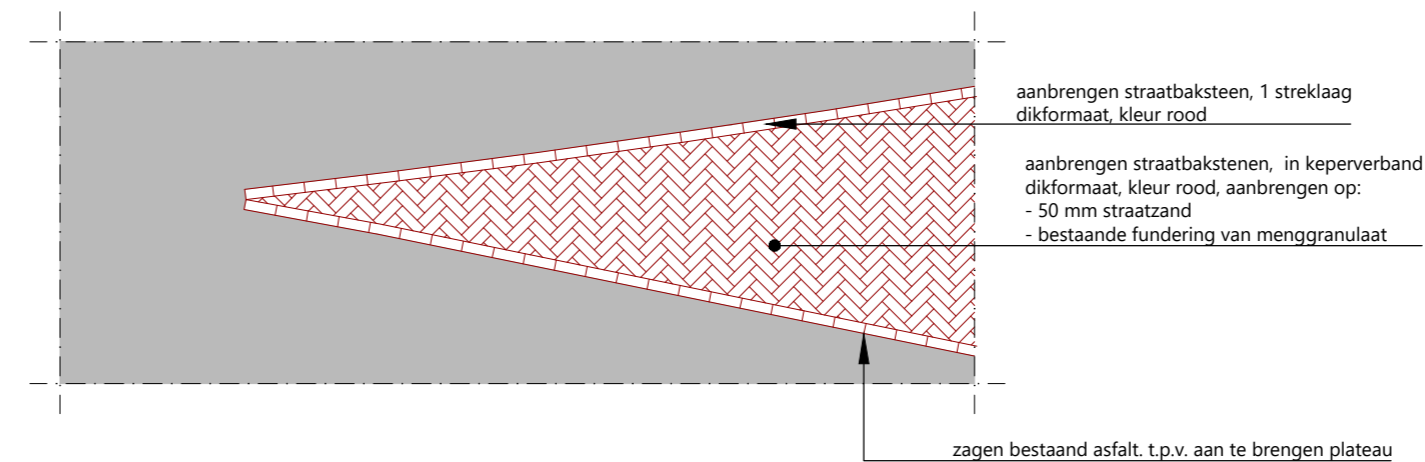

DETAIL 05: STRAATWERK T.P.V. KRUISINGSVLAK

schaal 1:50

Opmerking:
 * Maatvoering in meters
 * Materiaalmaten in millimeters, tenzij anders aangegeven
 * Hoogtematen in meters t.o.v. N.A.P.

5					
4					
3					
2					
1	nln	27-09-2022	definitief		
	DOOR	DATUM	STATUS	OMSCHRIJVING WIJZIGING	

Definitief

OPDRACHTGEVER:
 LANDGOED "DE WOLDBERG" B.V.

PROJECT:
 EESERWOLD WONEN
 WRM

ONDERDEEL:
 Details



Postadres
 Postbus 12 7683 ZG Den Ham
 Bezoekadres
 Kroezenhoek 8 7683 PM Den Ham
 T +31 (0)546 67 88 88
 E info@roelofsgroep.nl

Tevens vestigingen in
 Sneek Steenwijk
 Spijkenisse Veendam
 Stadskanaal Weesp

SCHAAL: var. PROJECTNR: 21104193 TEKENINGNR: DE01 FORMAAT: A2 BLAD: 01 van 01

Meer waarde aan ruimte