


DETAIL 01: MOLGOOT LANGS RIJBAAN


schaal 1:20

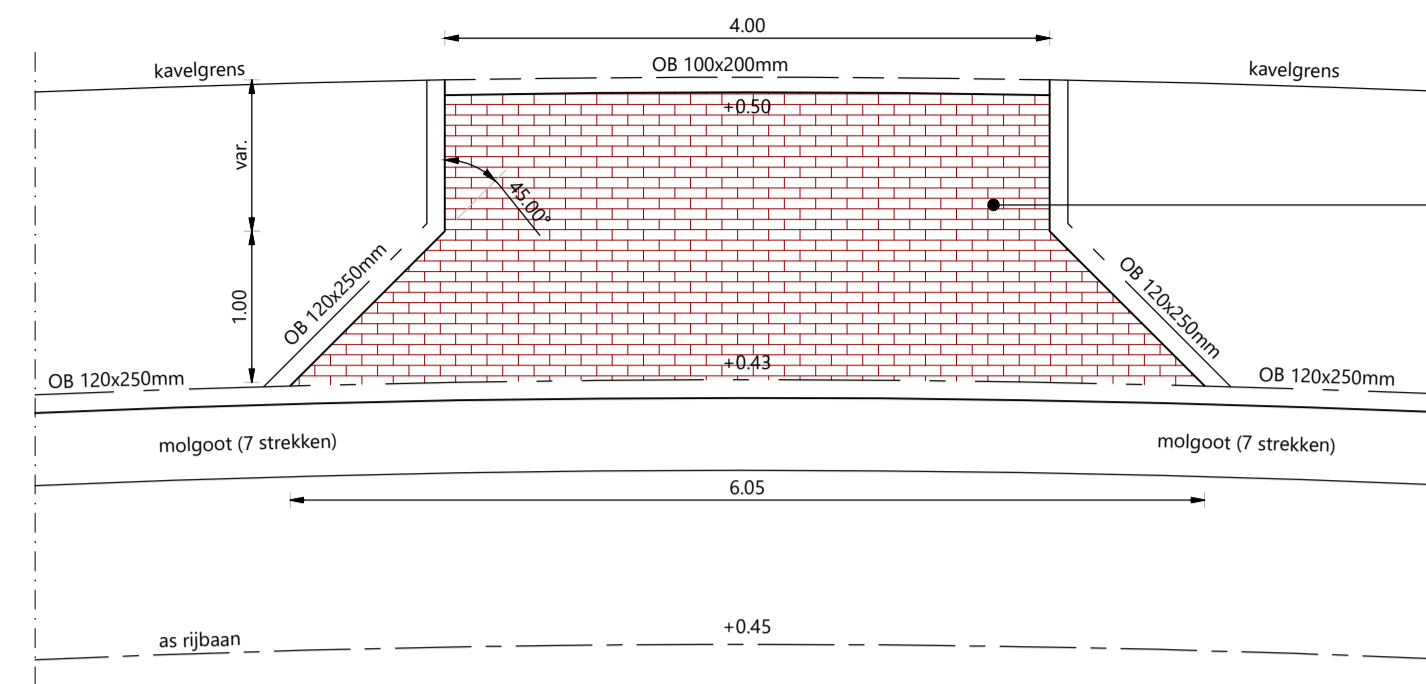

DETAIL 04: INRIT VAN STRAATBAKSTENEN


schaal 1:50

aanbrengen straatbakstenen, in halfsteensverband dikformaat, kleur rood, aanbrengen op:
- 50 mm straatzand
- 250 mm menggranulaat

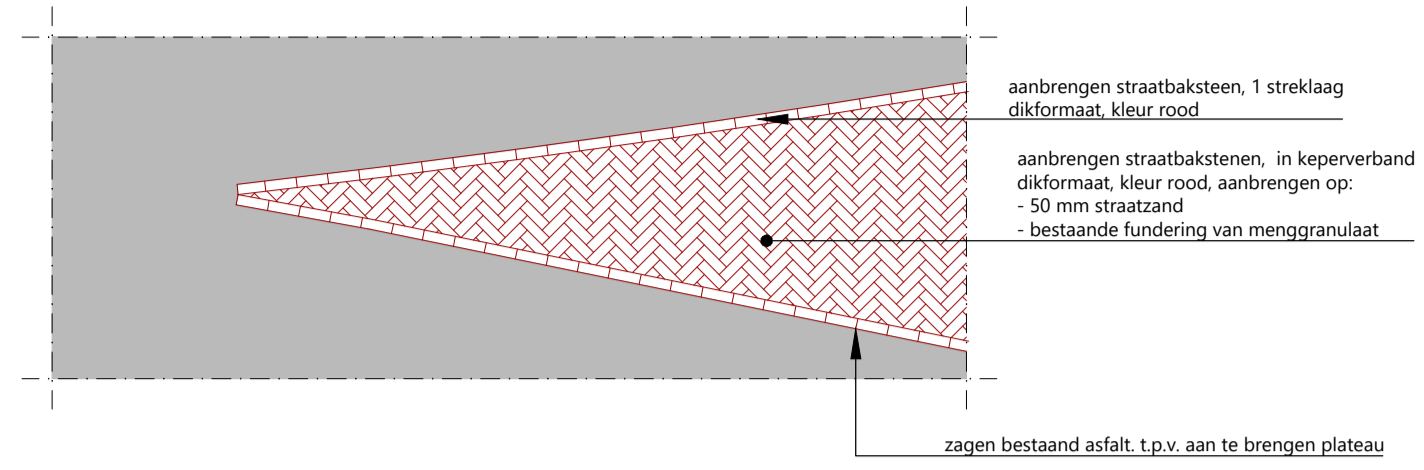


DETAIL 05: STRAATWERK T.P.V. KRUISINGSVLAK

schaal 1:50

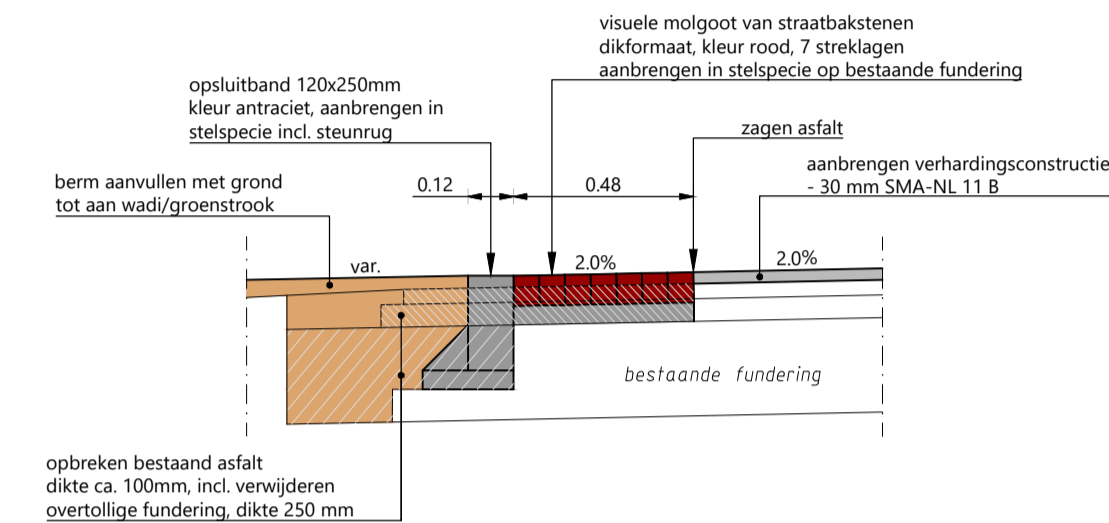


DETAIL 02: VISUELE MOLGOOT LANGS RIJBAAN

schaal 1:20

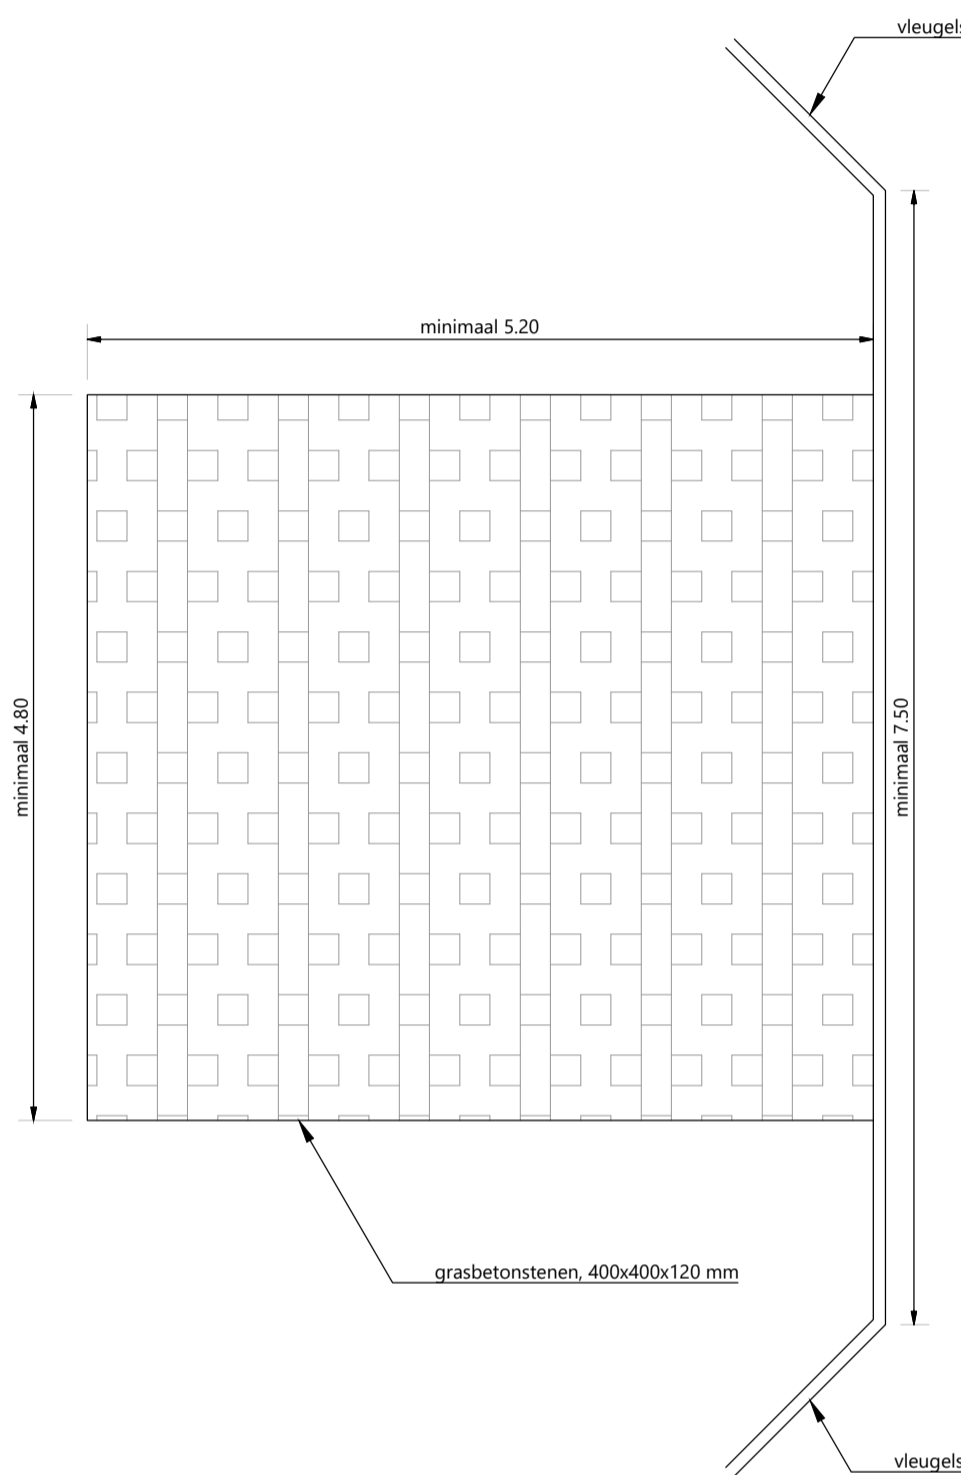


DETAIL 06: BOVENAANZICHT INLAATVOORZIENING

schaal 1:50

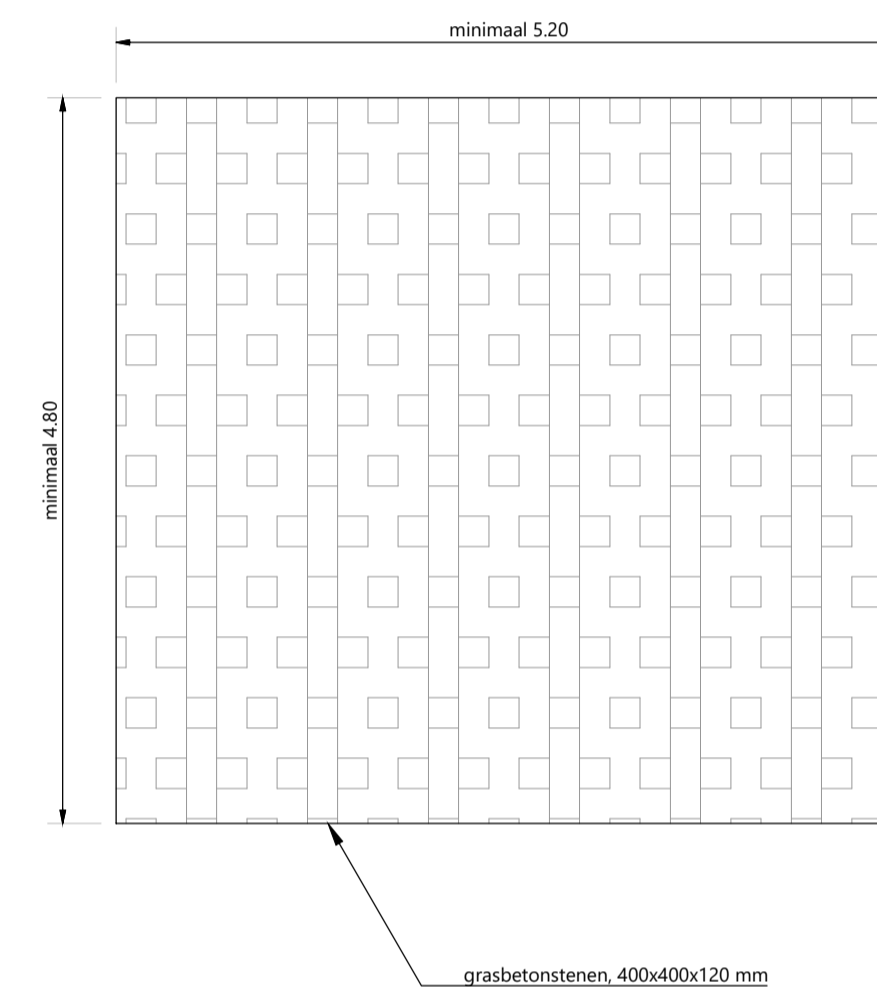


DETAIL 07: BOVENAANZICHT MAAIVERZAMELPLAATS

schaal 1:50

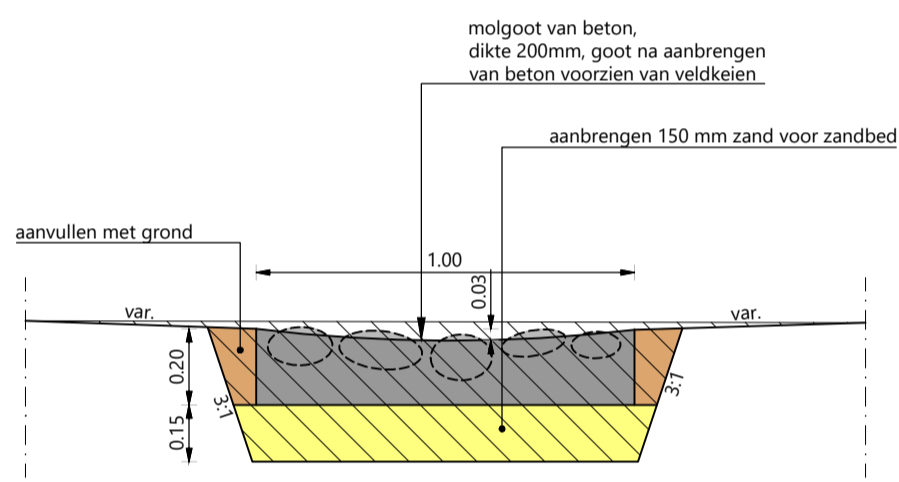


DETAIL 03: MOLGOOT NAAR WADI

schaal 1:20

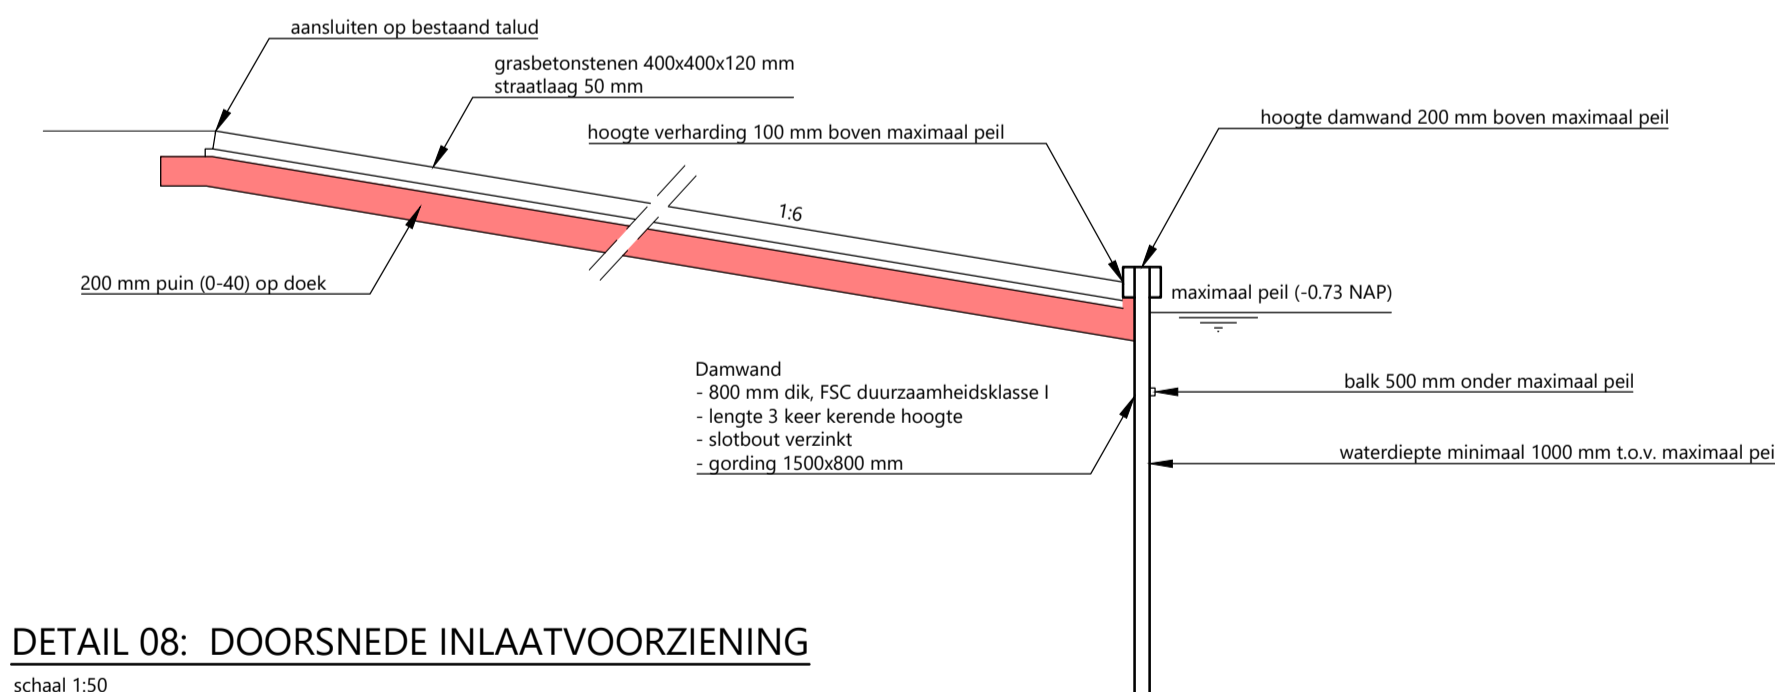

DETAIL 08: DOORSNEDE INLAATVOORZIENING

schaal 1:50

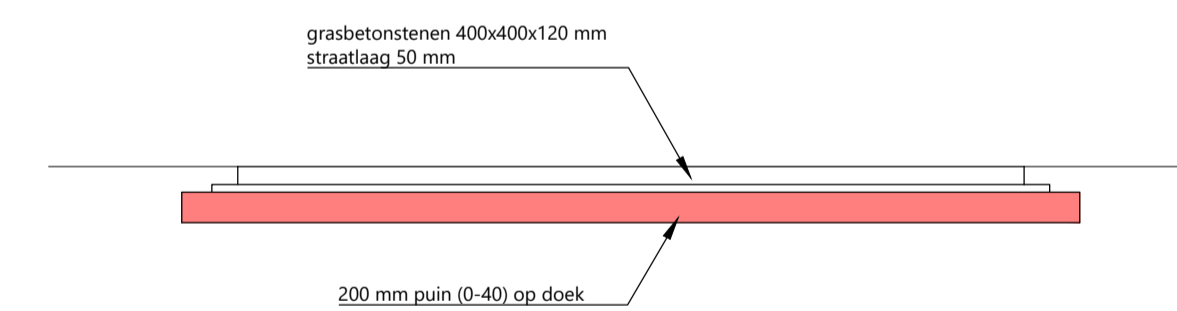

DETAIL 09: DOORSNEDE MAAIVERZAMELPLAATS

schaal 1:50

Opmerking:
* Maatvoering in meters
* Materiaalnamen in millimeters, tenzij anders aangegeven
* Hoogtematen in meters t.o.v. N.A.P.

5											
4											
3											
2	nln	13-12-2022	Definitief								
1	nln	27-09-2022	definitief								
DOOR	DATUM	STATUS	OMSCHRIJVING WIJZIGING							OL	RM

OPDRACHTGEVER:
LANDGOED "DE WOLDBERG" B.V.

PROJECT:
EESERWOLD WONEN
WRM

ONDERDEEL:
Details

SCHAAL: var. **PROJECTNR:** 21104193 **TEKENINGNR:** DE01 **FORMAAT:** A1 **BLAD:** 01 van 01

Roelofs
Postadres
Postbus 12 7683 ZG Den Ham
Bezoekadres
Kroezenhoek 8 7683 PM Den Ham
T +31 (0)546 67 88 88
E info@roelofsgroep.nl
Tevens vestigingen in
Sneek Steenwijk
Spijkenisse Veenendaal
Stads kanaal Weesp

Meer waarde aan ruimte