


## Onderwerp: Aanleg inritten Woonrijp maken Landgoed de Woldberg.

Beste bewoners van Landgoed de Woldberg,

Roelofs zal maandag 5 januari 2026 in opdracht van Landgoed De Woldberg starten met het 'woonrijp' maken de gehele woonwijk (mits de weeromstandigheden dit toelaten), waarbij ook uw inrit wordt aangebracht.

Alle woningen worden voorzien van één standaard inrit van 4 meter breed ter plaatse aan uw kavelgrens.

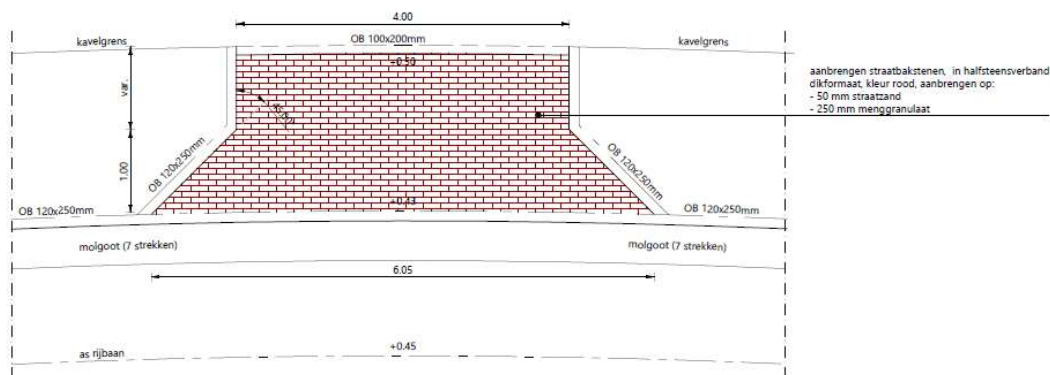

DETAIL 04: INRIT VAN STRAATBAKSTENEN

schaal 1:50

vleugels

### Aantal:

Het is mogelijk om een tweede inrit aan te laten leggen door Roelofs, wel moet deze inrit dan deel uit maken van uw inrichtingsplan welke onderdeel is van uw omgevingsvergunning. De bijkomende kosten hiervan komen voor uw eigen rekening.

Dit geldt eventueel ook voor het aanleggen van een pad (op openbaar gebied) naar de voordeur. Ook moet dit pad dan deel uitmaken van uw inrichtingsplan welke onderdeel is van uw omgevingsvergunning. De bijkomende kosten hiervan komen voor uw eigen rekening.

### Breedte:

Het is mogelijk om uw inrit te verbreden tot maximaal 6 meter, wel moet deze breedte dan deel uit maken van uw inrichtingsplan welke onderdeel is van uw omgevingsvergunning. De bijkomende kosten hiervan komen voor uw eigen rekening.

Voor meer informatie hierover kunt u contact opnemen met Paul ten Hove van Landgoed De Woldberg op nummer 06-52689934.

Wij wensen u hierbij alvast fijne kerstdagen en de beste wensen voor 2026.

Met vriendelijke groet,

Team Landgoed de Woldberg