Eeser Buiten kavel 49.

Oppervlakte totaal: 2.575 m2

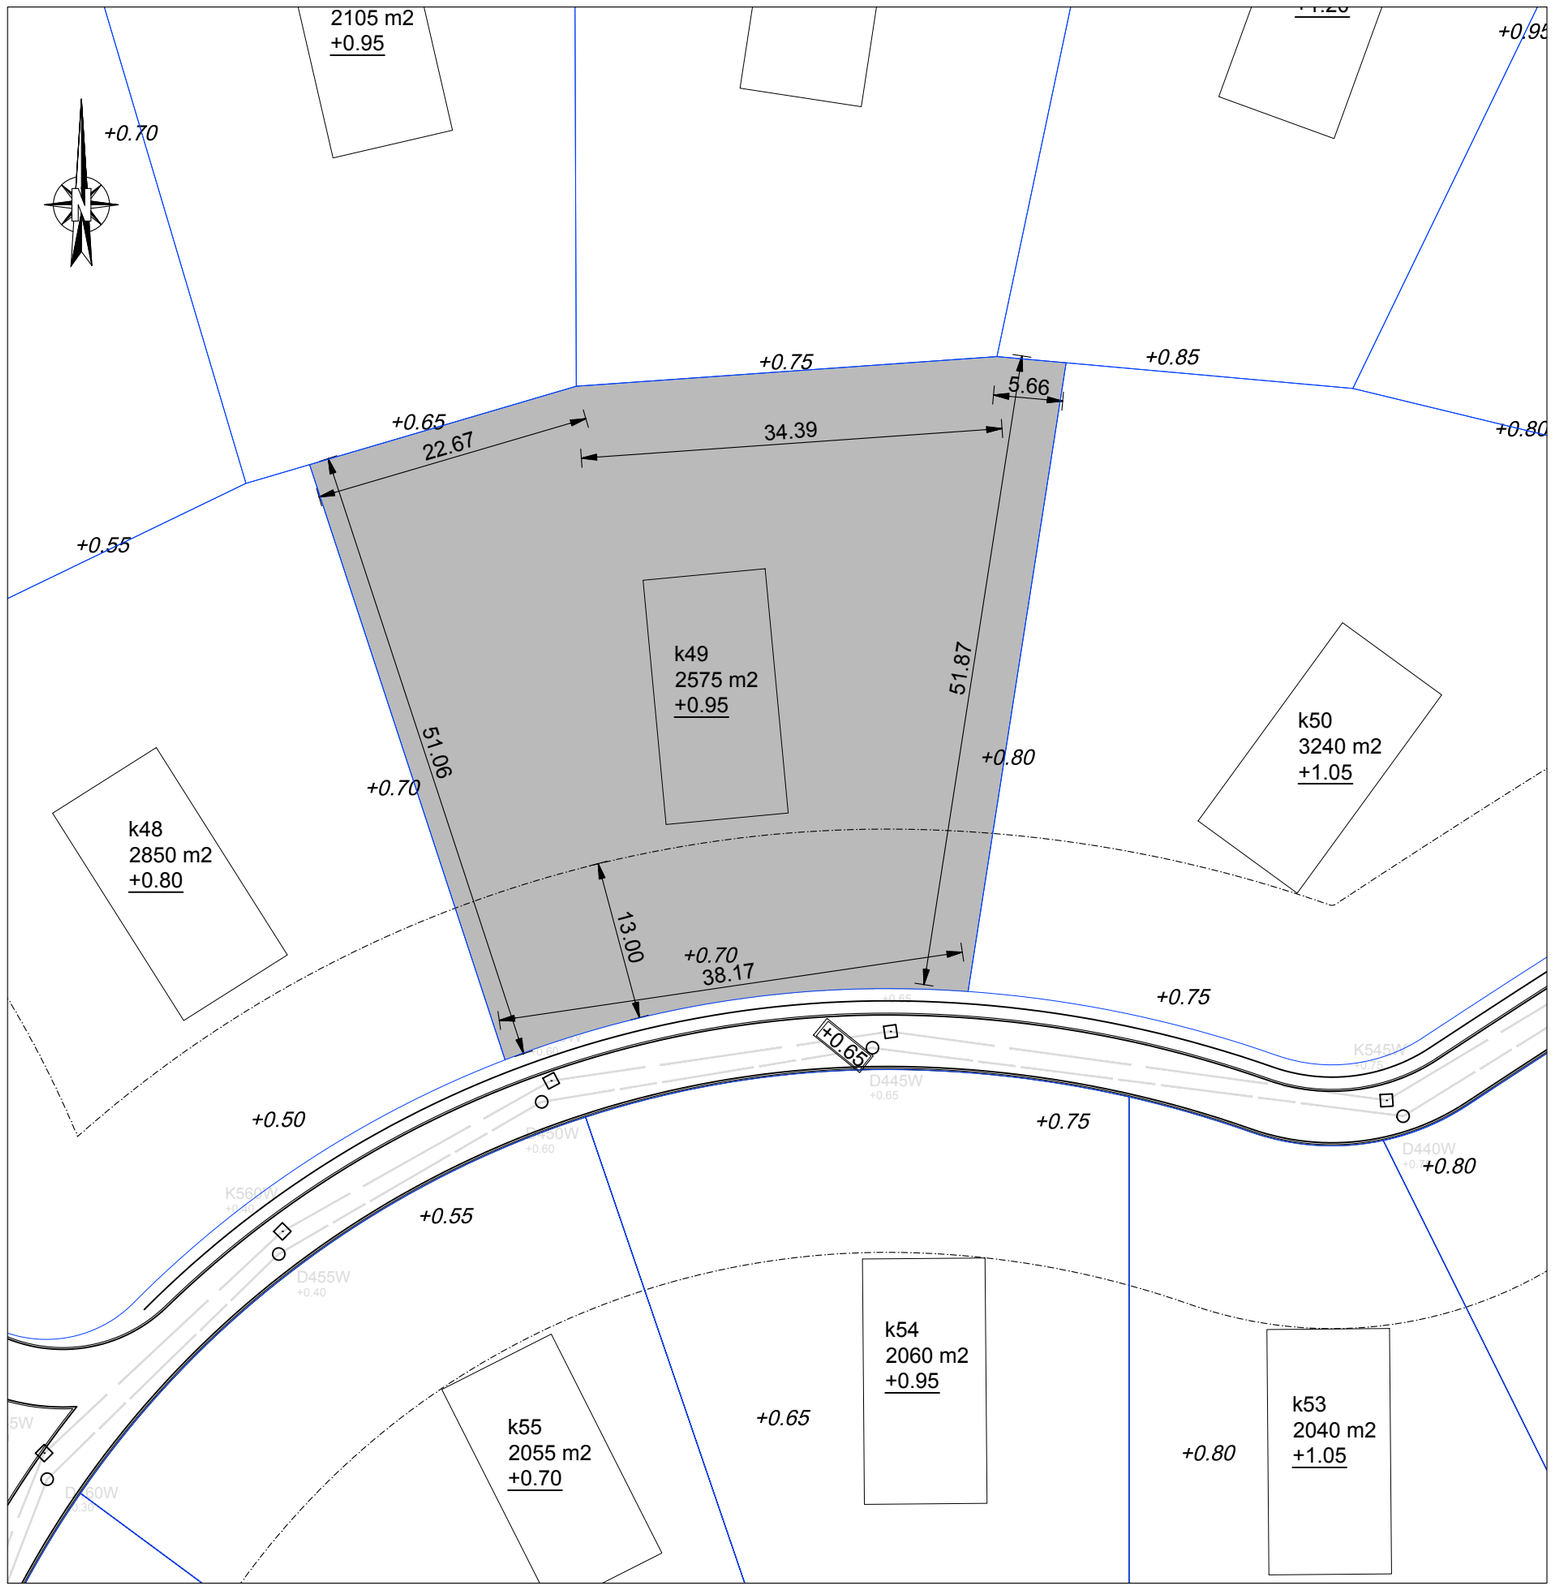

Legenda

- Kavel
- Deel kavel in water
- Bouwgrens
- Insteek kreken
- Waterlijn kreken
- Bodemlijn kreken
- DWA-riool
- Kwel-riool
- +0.30 — As-hoogte weg t.o.v. N.A.P.
- +0.80 — Advies vloerpeilhoogte t.o.v. N.A.P.
- *+0.45* — Afwerkhoogte kavel BRM t.o.v. N.A.P.
- Verwachte locatie kast CAI

Opmerking:
* Maatvoering in meters
* Materiaalmaten in millimeters, tenzij anders aangegeven
* Hoogtematen in meters t.o.v. N.A.P.

5				Concept		
4						
3						
2						
1	egt	18-09-2019	Concept			
	DOOR	DATUM	STATUS	OMSCHRIJVING WIJZIGING	OL	RM

Opdrachtgever:
LANDGOED "DE WOLDBERG" BV

Project:
KAVELUITGIFTE LANDGOED DE WOLDBERG

Onderdeel:
Verkooptekening, Kavel 49

Roelofs

Correspondentieadres Hoofdkantoor
Postbus 12 7683 ZG Den Ham

Bezoekadres Hoofdkantoor
Dorpsstraat 20 7683 BJ Den Ham

T (0546) 67 88 88
E Info@roelofsgroep.nl

Tevens vestigingen in
Sneek, Steenwijk, Spijkenisse, Veenendaal, Stadskanaal

Schaal:	Projectnummer:	Formaat:	Tekeningnr:	Bladnr:
1:500	21103193	A3	SI01	01 van 01

Meer waarde aan ruimte

S:\Ontwerp\2019\Regio 2\21103193 Acquario Vastgoed - Kaveluitgifte Eeserwold wonen\02 Tekeningen\027 Kavelverkooptekeningen\Verkoopkaart 2019-09-18.dwg