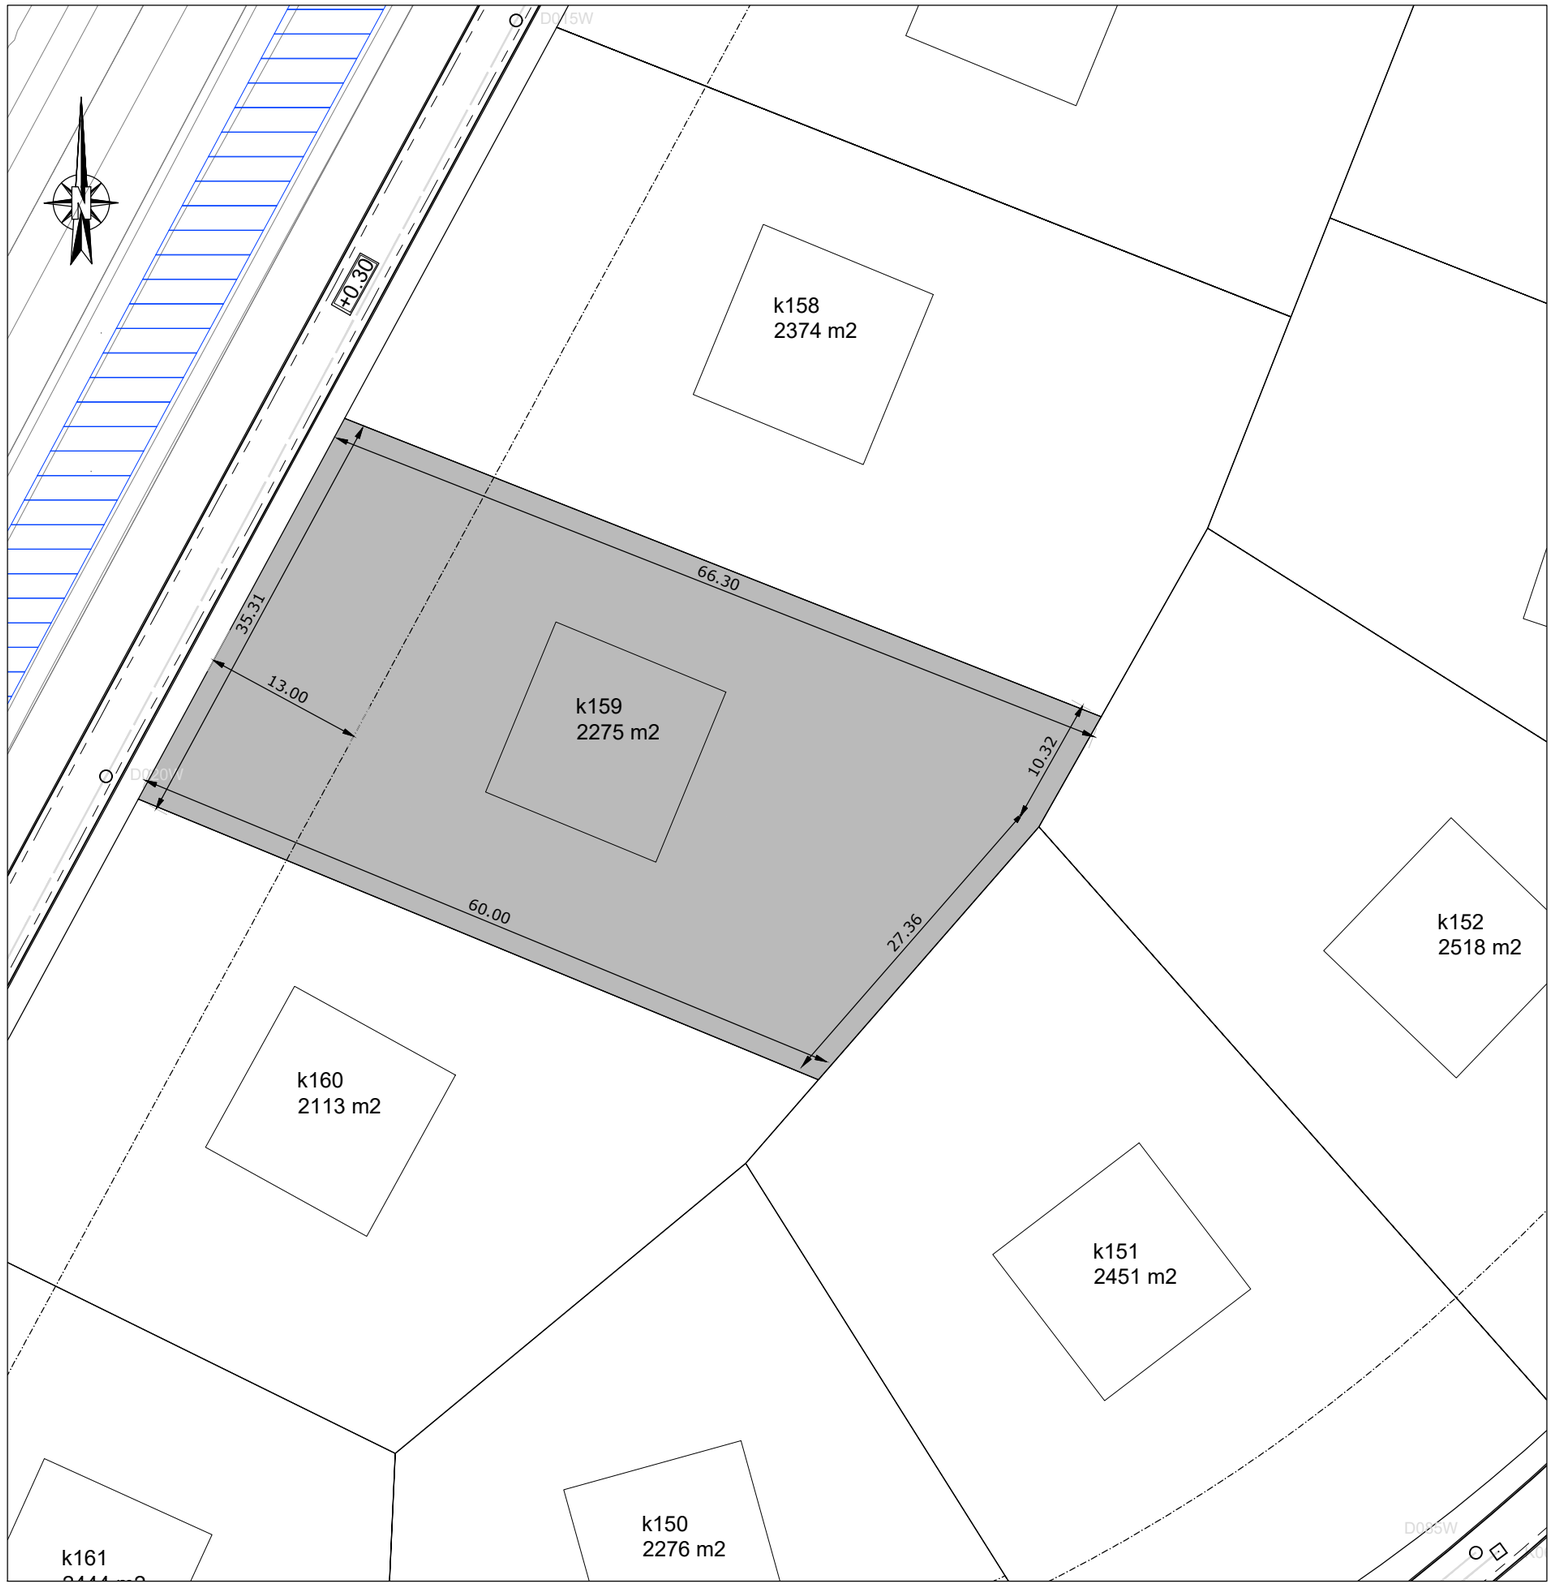

Eeser Landgoed kavel 159.

Oppervlakte totaal: 2.275 m2

Legenda

- Kavel
- Bouwgrens
- Geplande DWA-riool (indicatief)
- Geplande Kwel-riool (indicatief)
- Verwachte locatie kast CAI
- +x.xx — As-hoogte weg t.o.v. N.A.P.

Advies vloerpeilhoogte bedraagt +0.40 m t.o.v. As-hoogte weg

Opmerking:
* *Maatvoering in meters*
* *Materiaalmaten in millimeters, tenzij anders aangegeven*
* *Hoogtematen in meters t.o.v. N.A.P.*

	DOOR	DATUM	STATUS	OMSCHRIJVING WIJZIGING	OL	RM
6						
5						
4						
3						
2						
1	rss	14-06-2021	Concept			

Concept

Opdrachtgever:
LANDGOED "DE WOLDBERG" BV

Project:
KAVELUITGIFTE LANDGOED DE WOLDBERG

Onderdeel:
Verkooptekening, Kavel 159

Roelofs

Correspondentieadres Hoofdkantoor
Postbus 12 7683 ZG Den Ham

Bezoekadres Hoofdkantoor
Dorpsstraat 20 7683 BJ Den Ham

T (0546) 67 88 88
E Info@roelofsgroep.nl

Tevens vestigingen in
Sneek, Steenwijk, Spijkenisse, Veenendaal, Stadskanaal

Schaal:	Projectnummer:	Formaat:	Tekeningnr:	Bladnr:
1:500	21103193	A3	K01	01 van 01

Meer waarde aan ruimte

S:\Ontwerp\2019\Regio 2\21103193 Acquario Vastgoed - Kaveluitgifte Eeserwold wonen\02 Tekeningen\027 Kavelverkooptekeningen\Verkoopkaart Fase 3-14-06-2021-rss.dwg