Eeser Buiten kavel 76.

Oppervlakte totaal: 2.104 m2

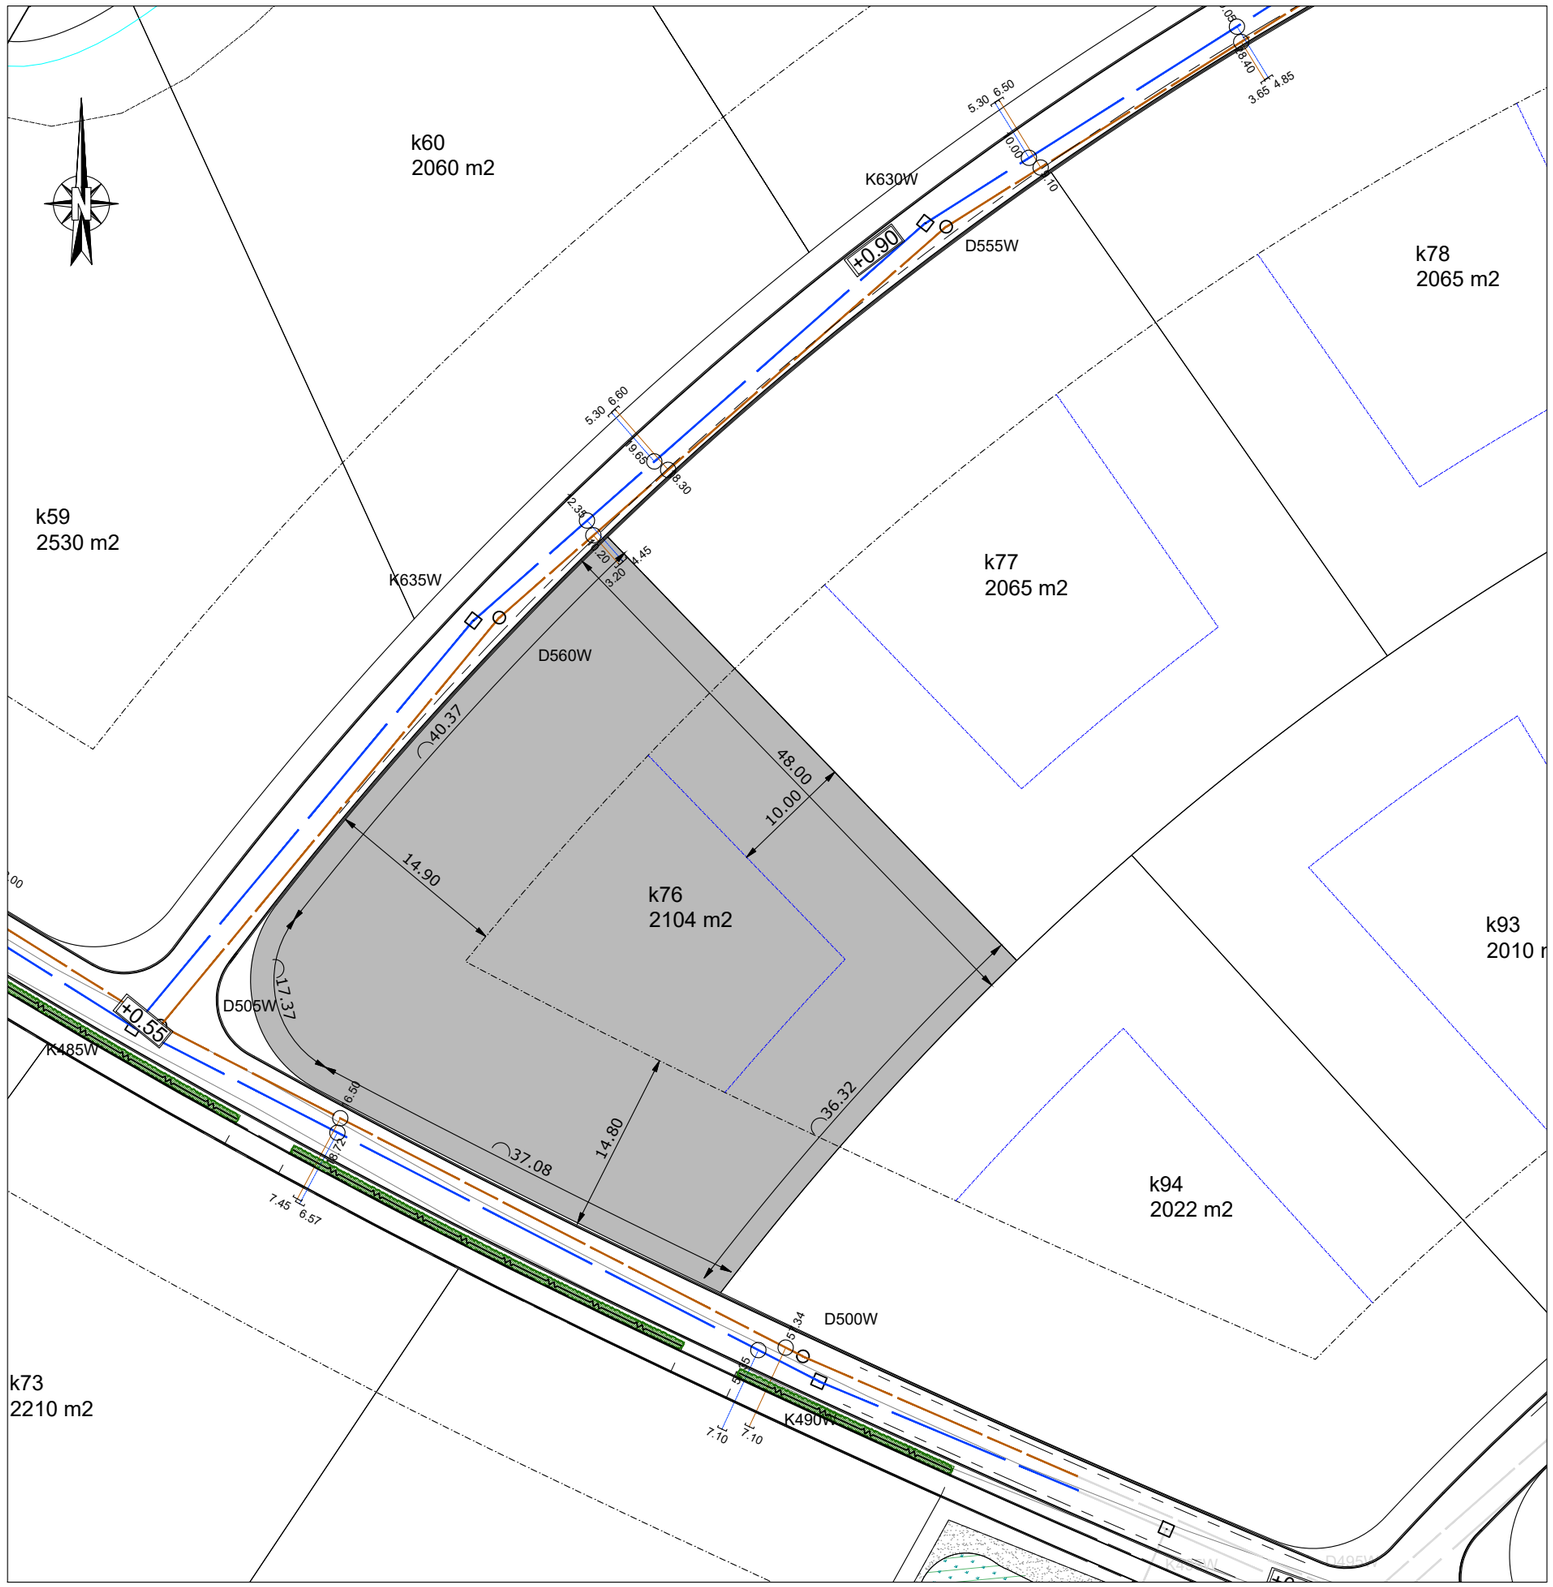

Legenda

- Kavel
- Bouwgrens
- Bouwgrens hoofdgebouw
- DWA-riool
- Kwel-riool
- Verwachte locatie kast CAI
- +x.xx — As-hoogte weg t.o.v. N.A.P.

Advies vloerpeilhoogte bedraagt
+0.40 m t.o.v. As-hoogte weg

Opmerking:
* Maatvoering in meters
* Materiaalmaten in millimeters, tenzij anders aangegeven
* Hoogtematen in meters t.o.v. N.A.P.

	DOOR	DATUM	STATUS	OMSCHRIJVING WIJZIGING	OL	RM
6						
5						
4						
3						
2						
1	rss	23-05-2022	Definitief			

Definitief

Opdrachtgever:
LANDGOED "DE WOLDBERG" BV

Project:
KAVELUITGIFTE LANDGOED DE WOLDBERG

Onderdeel:
Verkooptekening, Kavel 76

Roelofs

Correspondentieadres Hoofdkantoor
Postbus 12 7683 ZG Den Ham

Bezoekadres Hoofdkantoor
Dorpsstraat 20 7683 BJ Den Ham

T (0546) 67 88 88
E Info@roelofsgroep.nl

Tevens vestigingen in
Sneek Steenwijk
Spijkenisse Veenendaal
Stadskanaal

Schaal:	Projectnummer:	Formaat:	Tekeningnr:	Bladnr:
1:500	21103193	A3	K01	01 van 01

Meer waarde aan ruimte

S:\Ontwerp\2019\Regio 2\21103193 Acquario Vastgoed - Kaveluitgifte Eeserwold wonen\02 Tekeningen\027 Kavelverkooptekeningen\Verkoopkaart Fase 2-26-08-2021-rss.dwg