
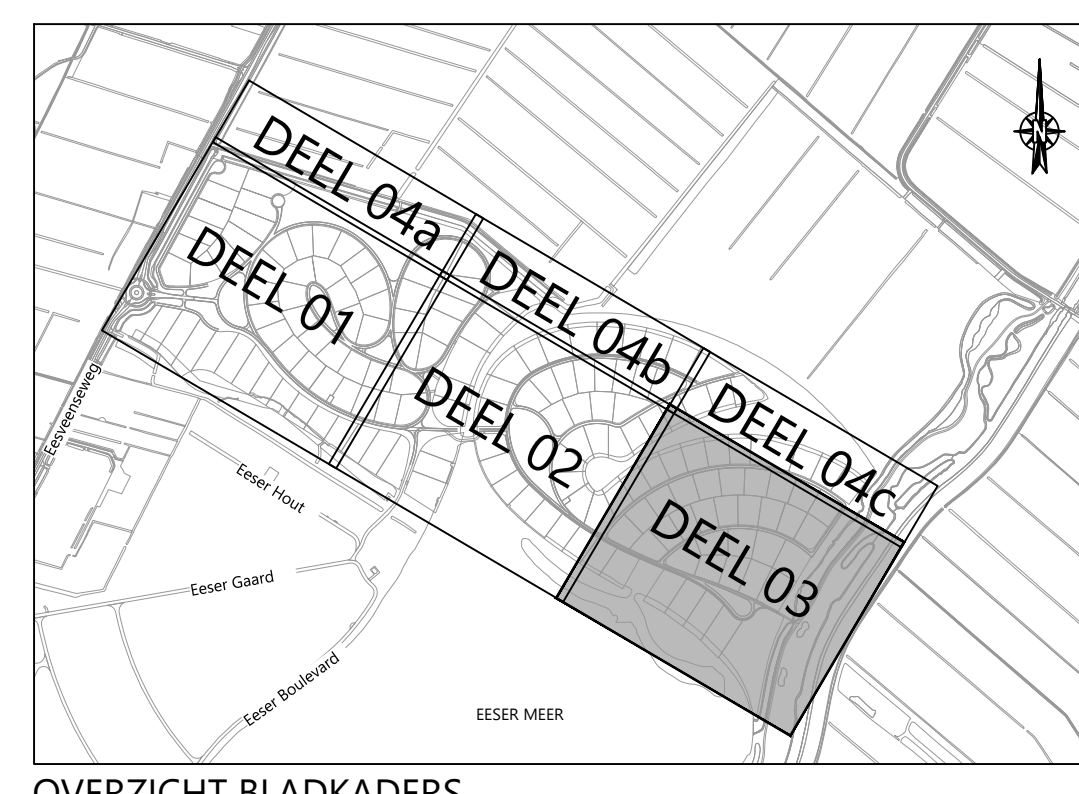


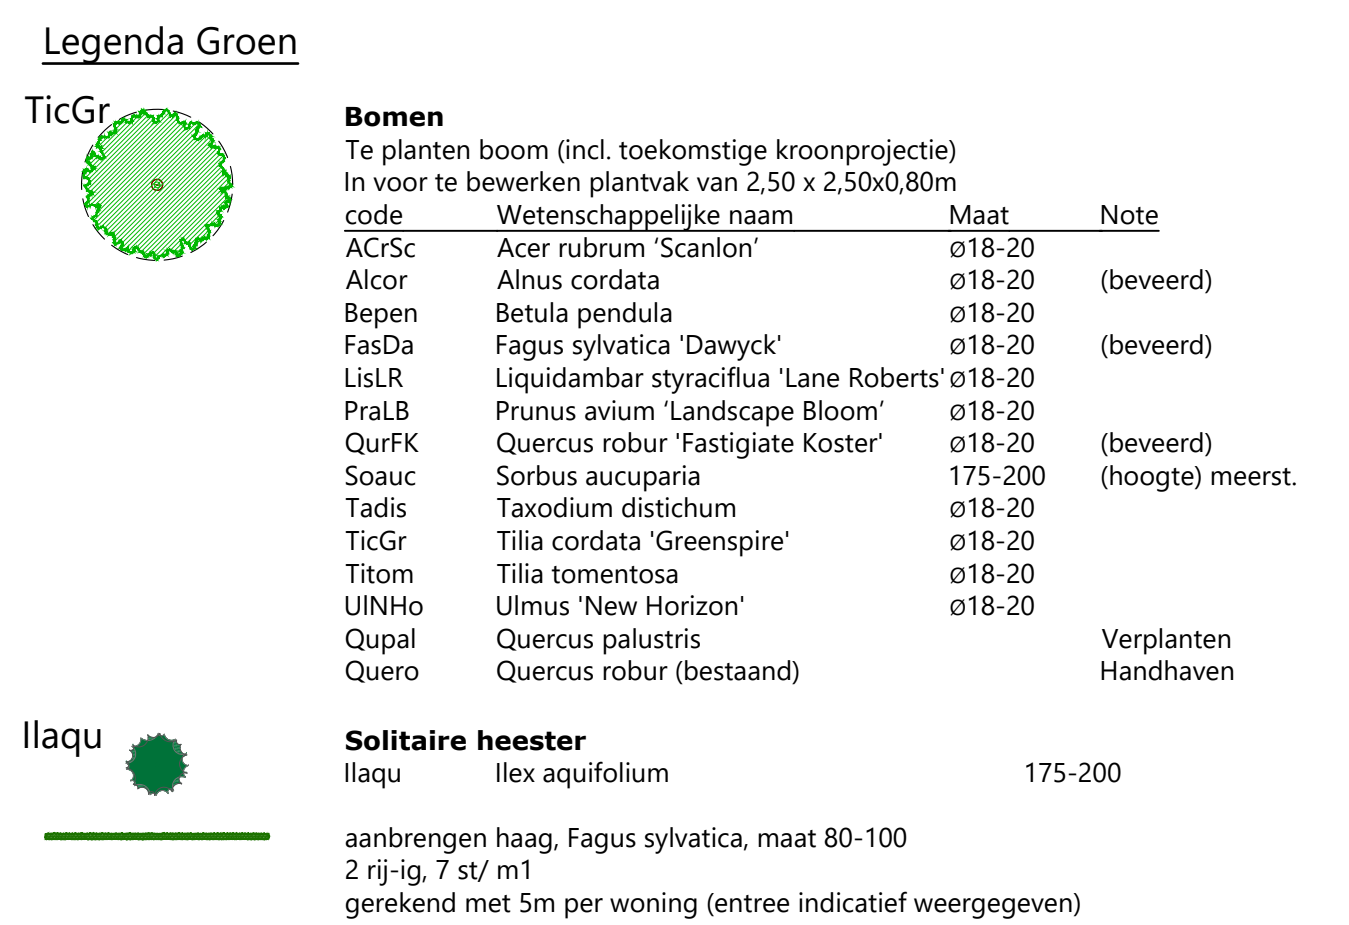

4						Definitief
3						
2						
1						
	rvs	25-06-2026	definitief			
	DOOR	DATUM	STATUS	OMSCHRIJVING WEDJONG		100% ☒ VOL

OPDRACHTGEVER:
LANGDODG "DE WOLDBERG" B.V.

PROJECT:
EESERWOLD WONEN
Groenplan

ONDERDEEL:
Situatietekeningen

SCHAAL: 1:500	PROJECTNR: 211041913	TEKENINGNR: SIOT	FORMAT: A0 BLAD: 03 VER: 04
---------------	----------------------	------------------	--

Meer informatie aan mijzelf:

Opmerking:

- 1. Meetvoering in meters
- 1. Meetvlakken in millimeters, tenzij anders aangegeven
- 1. Hoogtematen in meters i.o.v. N.A.P.