





SITUATIE 04.A
schaal 1:500

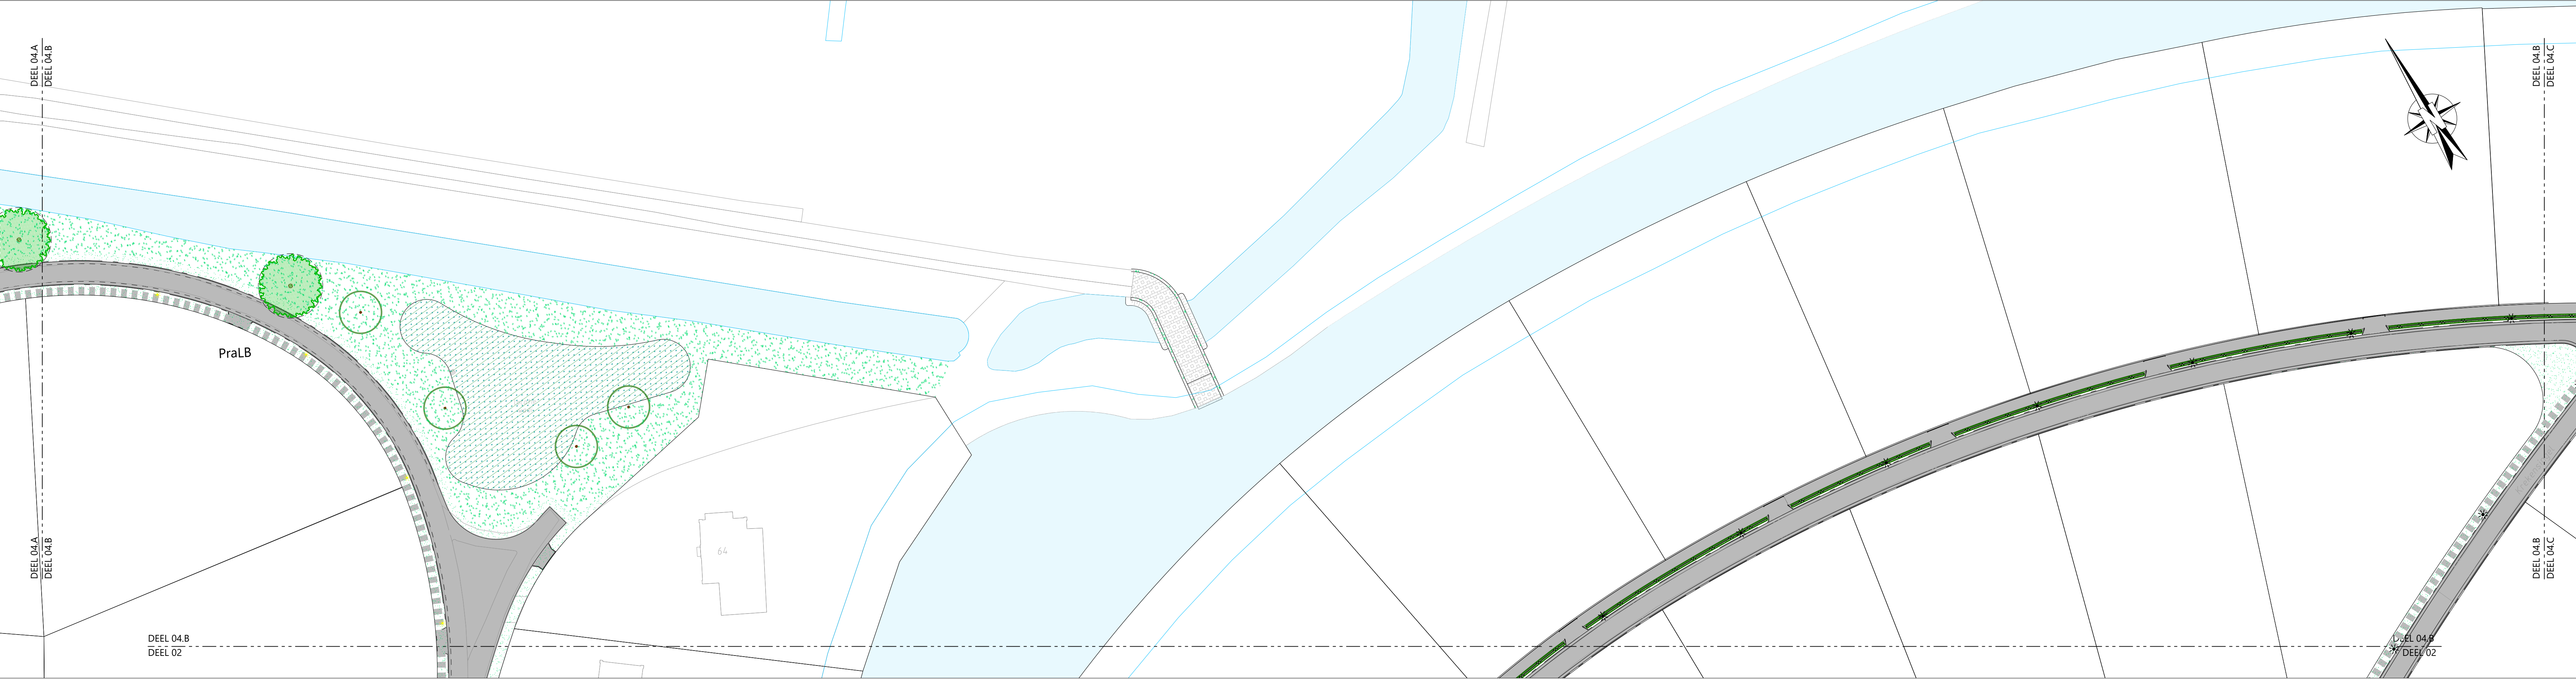


SITUATIE 04.B
schaal 1:500

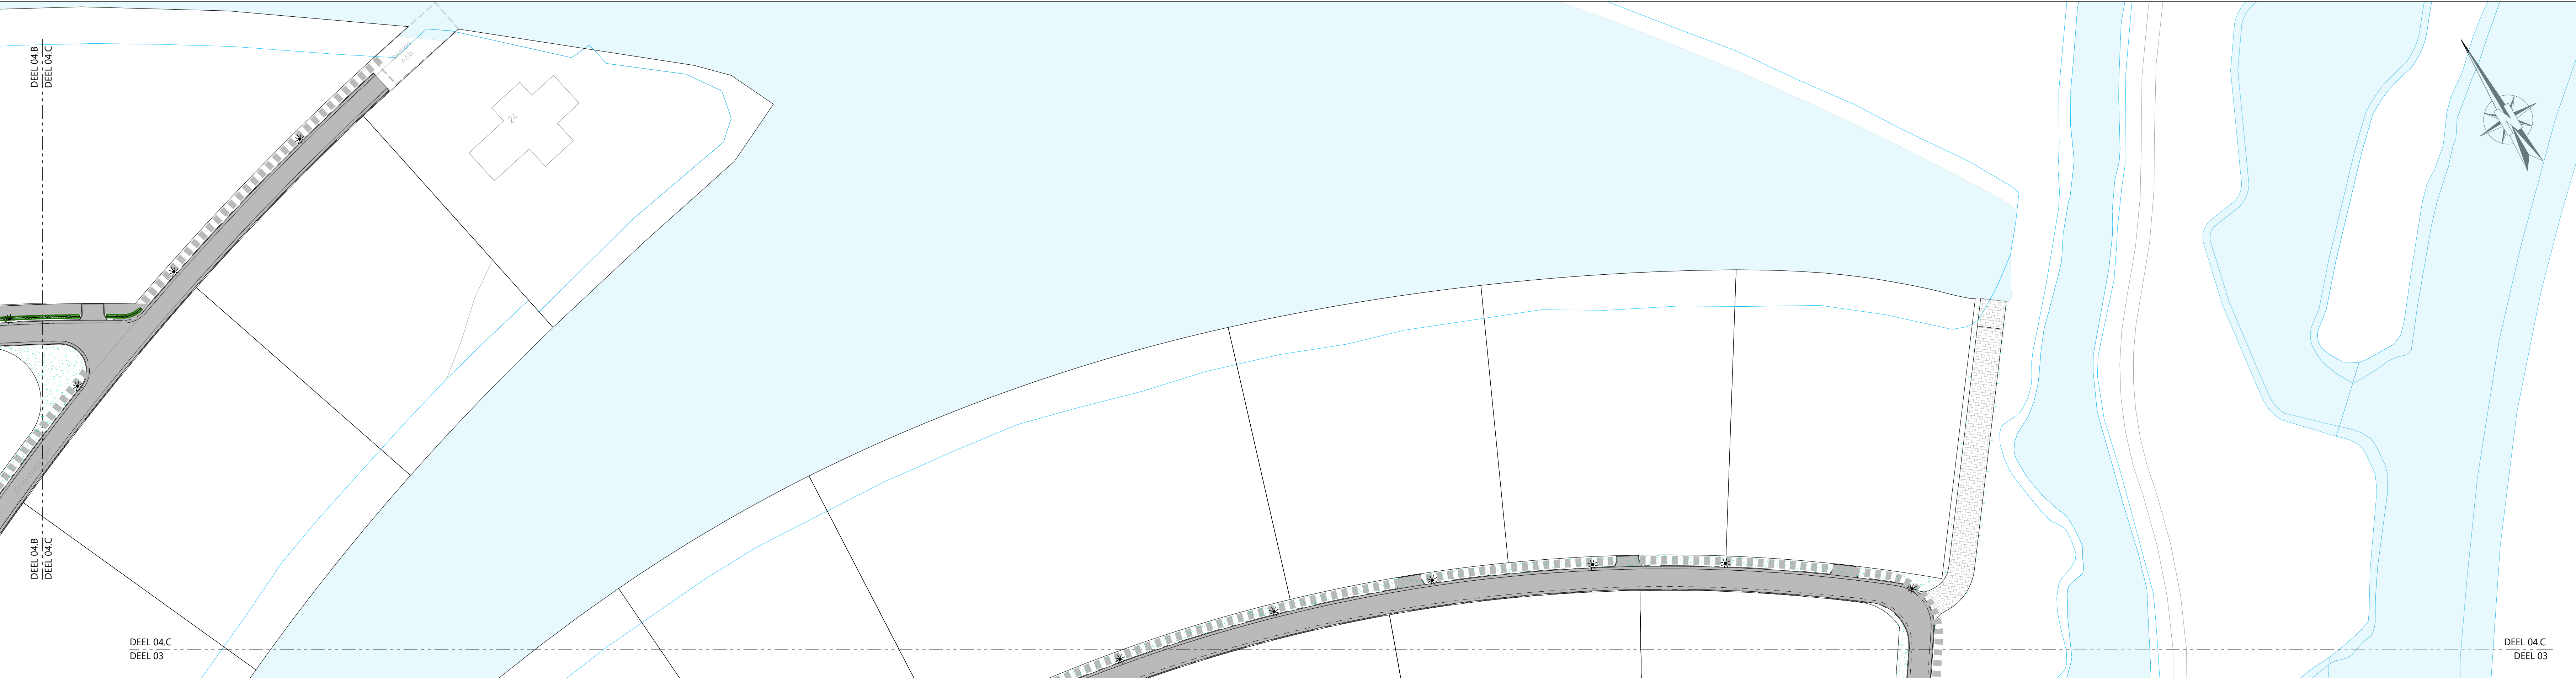

SITUATIE 04.C
schaal 1:500

Legenda Groen

TicGr

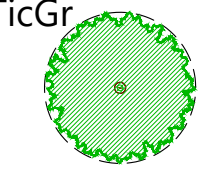

Bomen			
Te planten boom (incl. toekomstige kroonprojectie)			
In voor te bewerken plantvak van 2,50 x 2,50m/0,80m			
code	Wetenschappelijke naam	Maat	Note
ACSc	Acer rubrum 'Scanlon'	ø18-20	
Alcor	Alnus cordata	ø18-20	(beveerd)
Bepen	Betula pendula	ø18-20	
FasDa	Fagus sylvatica 'Dowick'	ø18-20	(beveerd)
LielR	Liquidambar styraciflua 'Lane Roberts'	ø18-20	
PralB	Prunus avium 'Landscape Bloom'	ø18-20	
QuaKf	Quercus robur 'Fastigiata Koster'	ø18-20	(beveerd)
Soauc	Sorbus aucuparia	175-200	(hoogte) meerst.
Tadis	Taxodium distichum	ø18-20	
TicGr	Tilia cordata 'Greenspire'	ø18-20	
Titom	Tilia tomentosa	ø18-20	
UINHo	Ulmus 'New Horizon'	ø18-20	
Qupal	Quercus palustris		Verplanten
Quero	Quercus robur (bestaand)		Handhaven

Ilaqu



Solitaire heester	
Ilaqu	Ilex aquifolium
	175-200

aanbrengen haag, Fagus sylvatica, maat 80-100

2 rg-ig, 7 st/m²

gerekend met 5m per woning (entree indicatief weergegeven)



Bosplantsoen			
A Te planten bosplantsoen + soort aanduiding en maatvoering			
%	Wetenschappelijke naam	Maat	Aantal
20%	Amelanchier lamarckii	100-125*	24st
15%	Cornus mas	100-125*	18st
15%	Corylus avellana	100-125*	18st
20%	Eucynymus europaeus	100-125*	24st
10%	Rosa canina	100-125*	120st
20%	Ligustrum vulgare	100-125*	24st
100%			122st
*Gerekend met een plantafstand van 0,80 x 0,80m, aanplant in groepen van 5st			

Bosplantsoen			
B Te planten bosplantsoen + soort aanduiding en maatvoering			
%	Wetenschappelijke naam	Maat	Aantal
20%	Aronia arbutifolia	100-125*	100st
20%	Corylus avellana	100-125*	100st
20%	Rosa canina	100-125*	100st
20%	Ligustrum vulgare	100-125*	100st
20%	Salix cinerea	100-125*	100st
100%			500st
*Gerekend met een plantafstand van 0,80 x 0,80m, aanplant in groepen van 5st			

Vakbeplantingen

Te planten Vakbeplantingen + soort aanduiding en maatvoering			
Wetenschappelijke naam			
	Maat	Aantal	Note
Ⓒ Rhododendron 'Catawbiense Grandiflorum'	40-50	Co 370	1,00 x 1,00m
Ⓓ Spiraea cinerea 'Grefsheim'	50-60	Co 250	0,80 x 0,80m

in te zaaien bermen bloemrijk mengsel (extensief beheer)

in te zaaien bermen recreatief mengsel (intensief beheer)

in te zaaien wadi mengsel


in te zaaien grasmengsel

in te zaaien kruidenmengsel

* aanbrengen/bestaande lichtmast (locatie niet ingemeten)

exacte locatie bomen in het werk te bepalen afhankelijk van lichtmasten, inritten, nutsvoorzieningen etc.

(Locaties niet ingemeten)

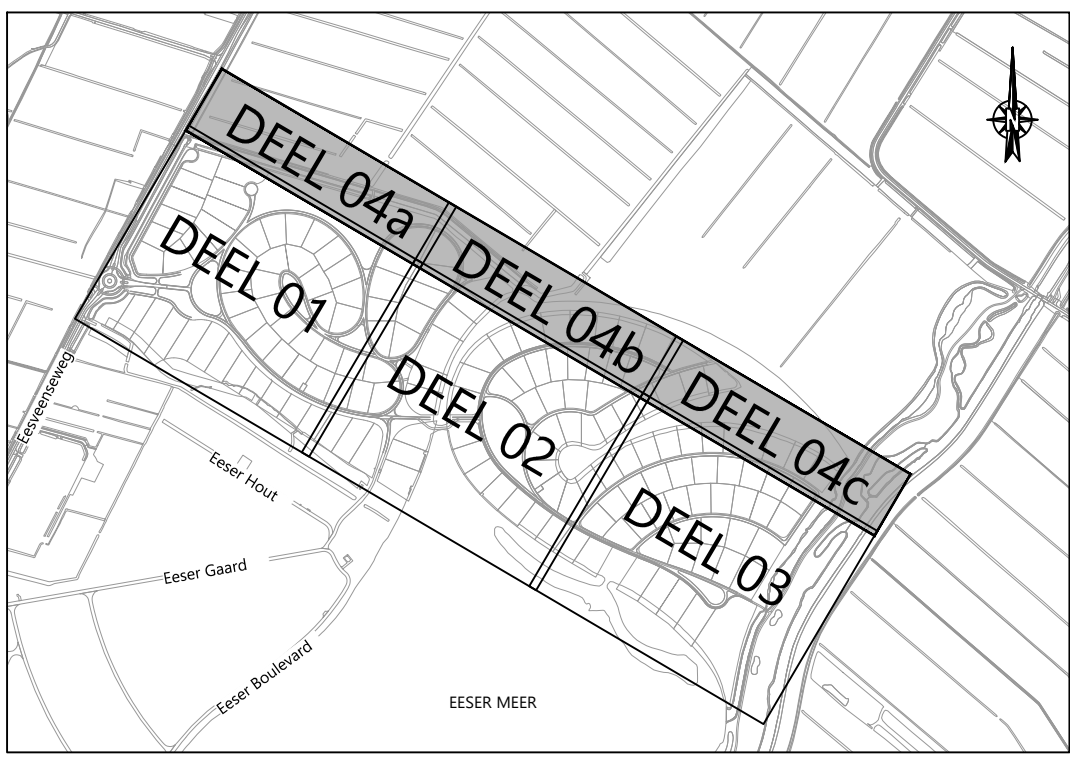

OVERZICHT BLADKADER

Opmerking:
* Maatvoering in meters
* Materialen in millimeters, tenzij anders aangegeven
* Hoogtematen in meters i.o.v. N.A.P.

Definitief			
DOOR	DATUM	STATUS	OMSCHRIJVING WIJZIGING
1	25-06-2020	definitief	

OPDRACHTGEVER:
LANDGOED "DE WOLDBERG" B.V.

PROJECT:
EESERWOLD WONEN
Groenplan

ONDERDEEL:
Situatietekeningen

Roelofs

Postadres:
Postbus 12 7883 ZG Den Ham
Breedakkers
Kroonveld 8 7163 PM Den Ham
T +31 (0)546 67 88 88
E info@roelofs.nl
Twee vestigingen in:
Streeklucht Weerdestad
Stadsdeel Weesp

SCHAAL: 1:500 PROJECTNR: 21104193 TEKENINGNR: S101 FORMAAT: A0 BLAD: 04 van 04

Meer waarde aan ruimte